

HONG YU

广东鸿宇建筑与工程设计顾问有限公司

HONG YU ARCHITECTURAL & ENGINEERING DESIGNING CONSULTANTS LTD

建筑工程 甲级 编号 A144001127

风景园林 乙级 编号 A244001124

人防工程 乙级 编号 A244001124

市政工程 乙级 编号 A244001124

(道路、桥梁、给水、排水)

城市规划 甲级 编号 自资规甲字22440603

工程咨询 乙级 编号 工乙预23022010021

会签	
COORDINATION	
建筑	ARCHT.
园林	GARDEN
结构	STRUCT.
给排水	PLUMBING
电气	ELEC.
暖通/燃气	HYAC/GAS

附注
DESCRIPTIONS

1. 不可按图纸(含0.00文件)量取尺寸, 所有尺寸均须通过放样确定, 未经同意不得使用、复制或发布复制本文件及其资料。
2. 此施工图设计必须经过相关政府规划、建设、消防等部门及审图公司审核通过后才能施工。

审定	BY 黄万金	
审核	BY 黄万金	
项目负责人	黄万金	
专业负责人	CHIEF ENGR 裴向阳	
校对	CHECKED BY 裴向阳	
设计	DESIGNED BY 管立青	
印刷	PRINT 印刷体	
签署	SIGNATURE 签署	

建设单位 安徽省房地产开发公司六安市公司

建设地点 六安经济技术开发区

工程名称 和光云璟华庭项目

子项—单体名称 1#楼


图名 三~七层平面图

设计号 CONTRACT No.

版次 1-1 日期 2024.12


图别 建筑 图号 14/34

归档纪录: ARCHIVERS:

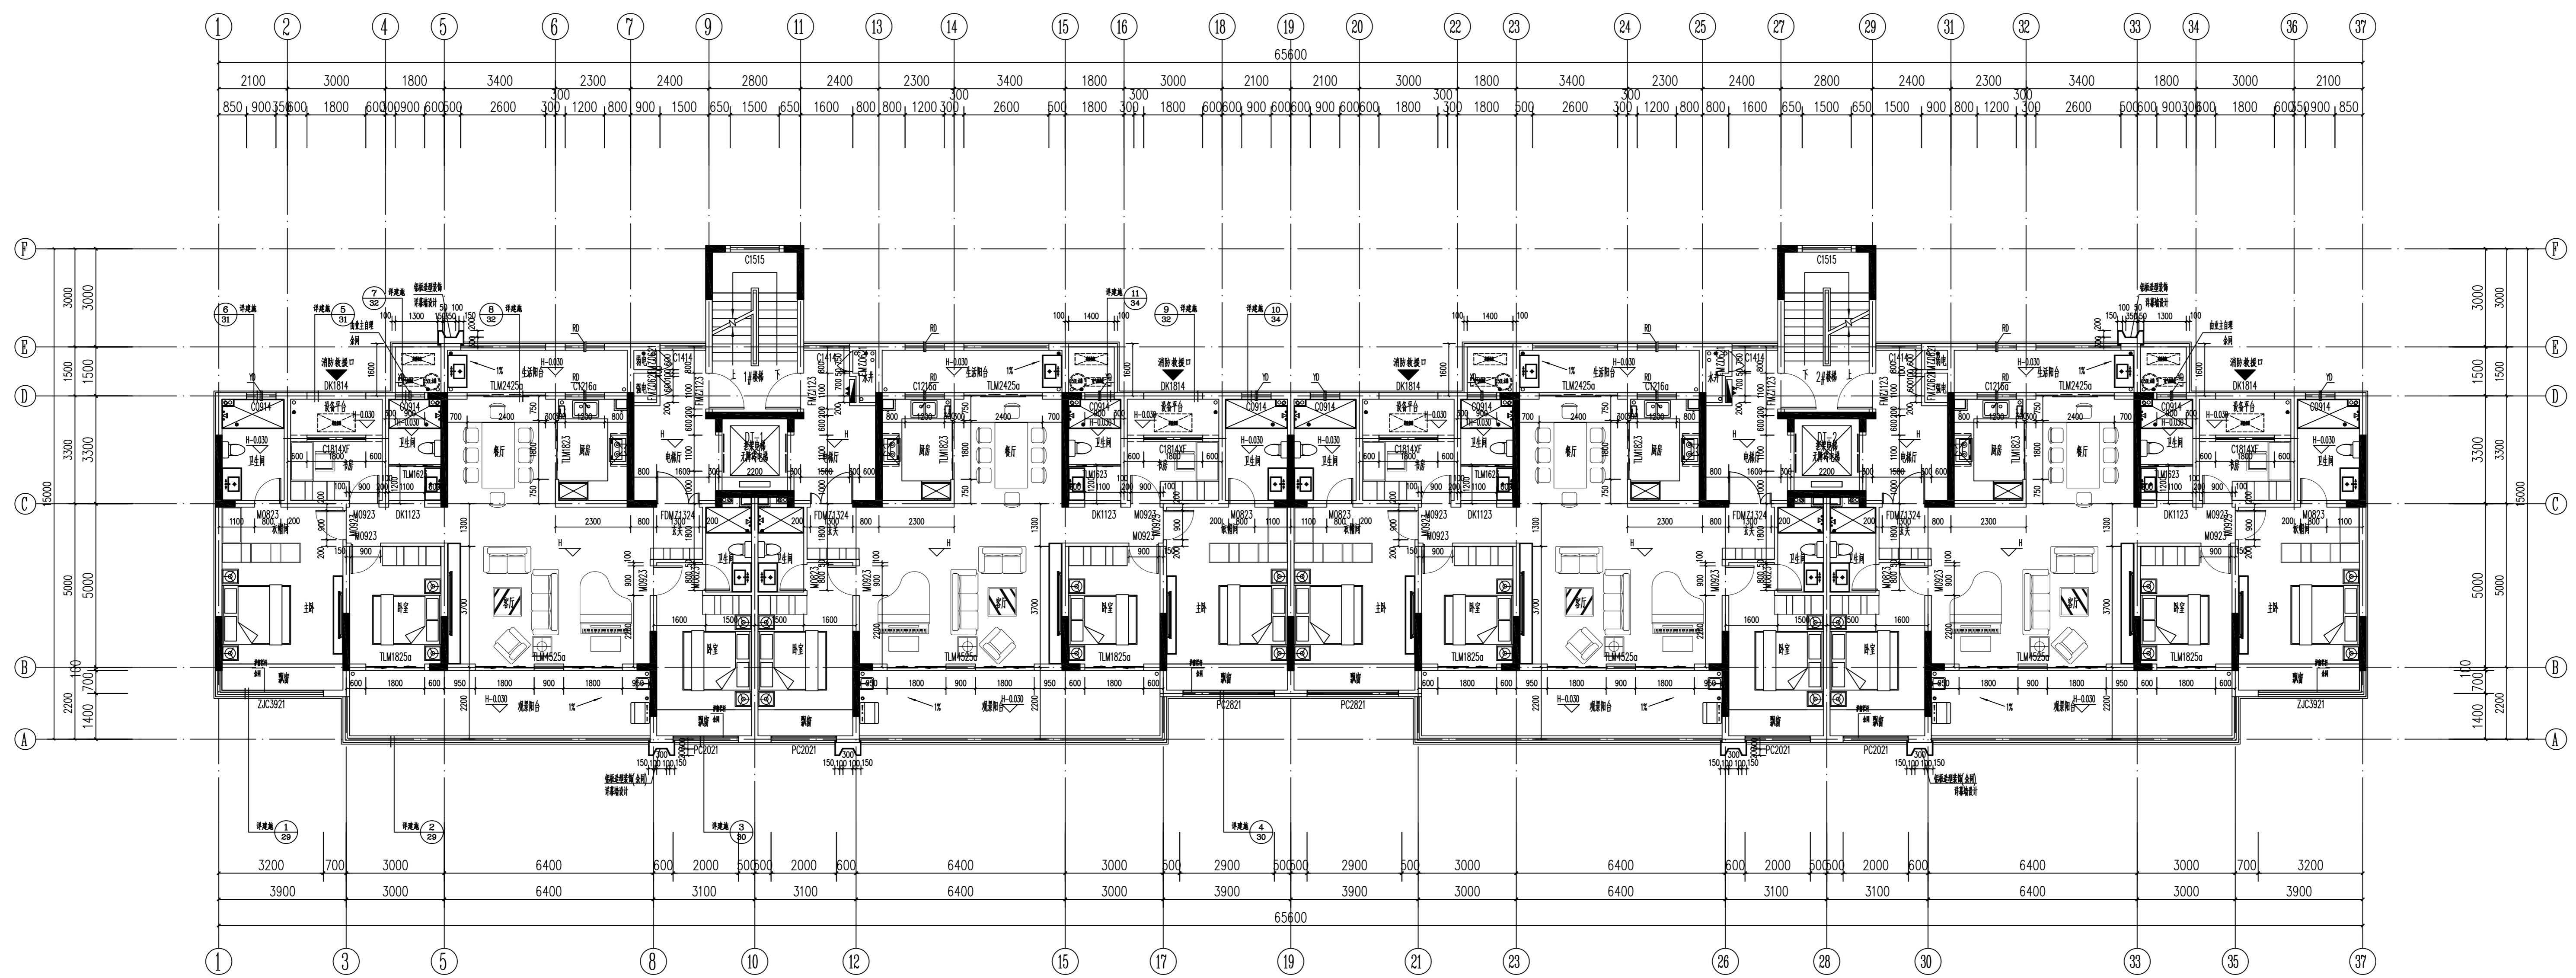

三~七层平面图 1:100

F (楼)	H (建筑高度)	层高 (mm)
RF	3000	3000
8F	21900	3000
7F	18800	3000
6F	15700	3000
5F	12600	3000
4F	9500	3000
3F	6400	3000
2F	3300	3000
1F	1000	3000
-1F	-5400	5400

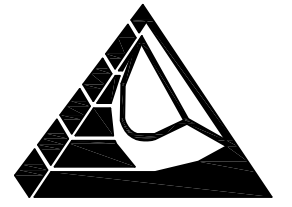

HONG YU
广东鸿宇建筑与工程设计顾问有限公司

HONG YU ARCHITECTURAL & ENGINEERING DESIGNING CONSULTANTS LTD

建筑工程 甲级 编号 A144001127
风景园林 乙级 编号 A244001124
人防工程 乙级 编号 A244001124
市政工程 乙级 编号 A244001124
(道路、桥梁、给水、排水)
城市规划 甲级 编号 自资规甲字22440603
工程咨询 乙级 编号 工咨证232022010021


会 签 COORDINATION	
建筑 ARCHT.	
园林 GARDEN.	
结构 STRUCT.	
给排水 PLUMBING	
电气 ELEC.	
暖通/燃气 HVAC/GAS	

附 注
DESCRIPTIONS
1.不可按图纸(含CAD文件)量取尺寸,所有尺寸均须通过放样确定,未经同意不得使用、透露、复制或制作文件及其资料。
2.此施工图设计必须经过相关政府规划、建设、消防等部门及审图公司审核通过后才能施工。

审 定 APPROVED BY	黄万金	
审 核 EXAMINED BY	黄万金	
项目负责人 CAPTAIN	黄万金	
专业负责人 CHIEF ENGL.	裴向阳	
校 对 CHECKED BY	裴向阳	
设计 DESIGNED BY	管立青	
印刷体 PRINT		签 署 SIGNATURE

建设单位
CLIENT 安徽省房地产开发公司六安市公司
建设地点
SITE 六安市经济开发区
工程名称
PROJECT 和光云璟华庭项目
子项一单体名称
SUBPROJECT-UNIT 2#楼
图 名
TITLE 五至十层平面图

设计号 CONTRACT No.		
版次 EDITION No.	1-1	日期 DATE 2025.05
图 别 DRAWING TYPE	建筑	图号 DRAWING No. 16/43
归档纪录: ARCHIVES:		

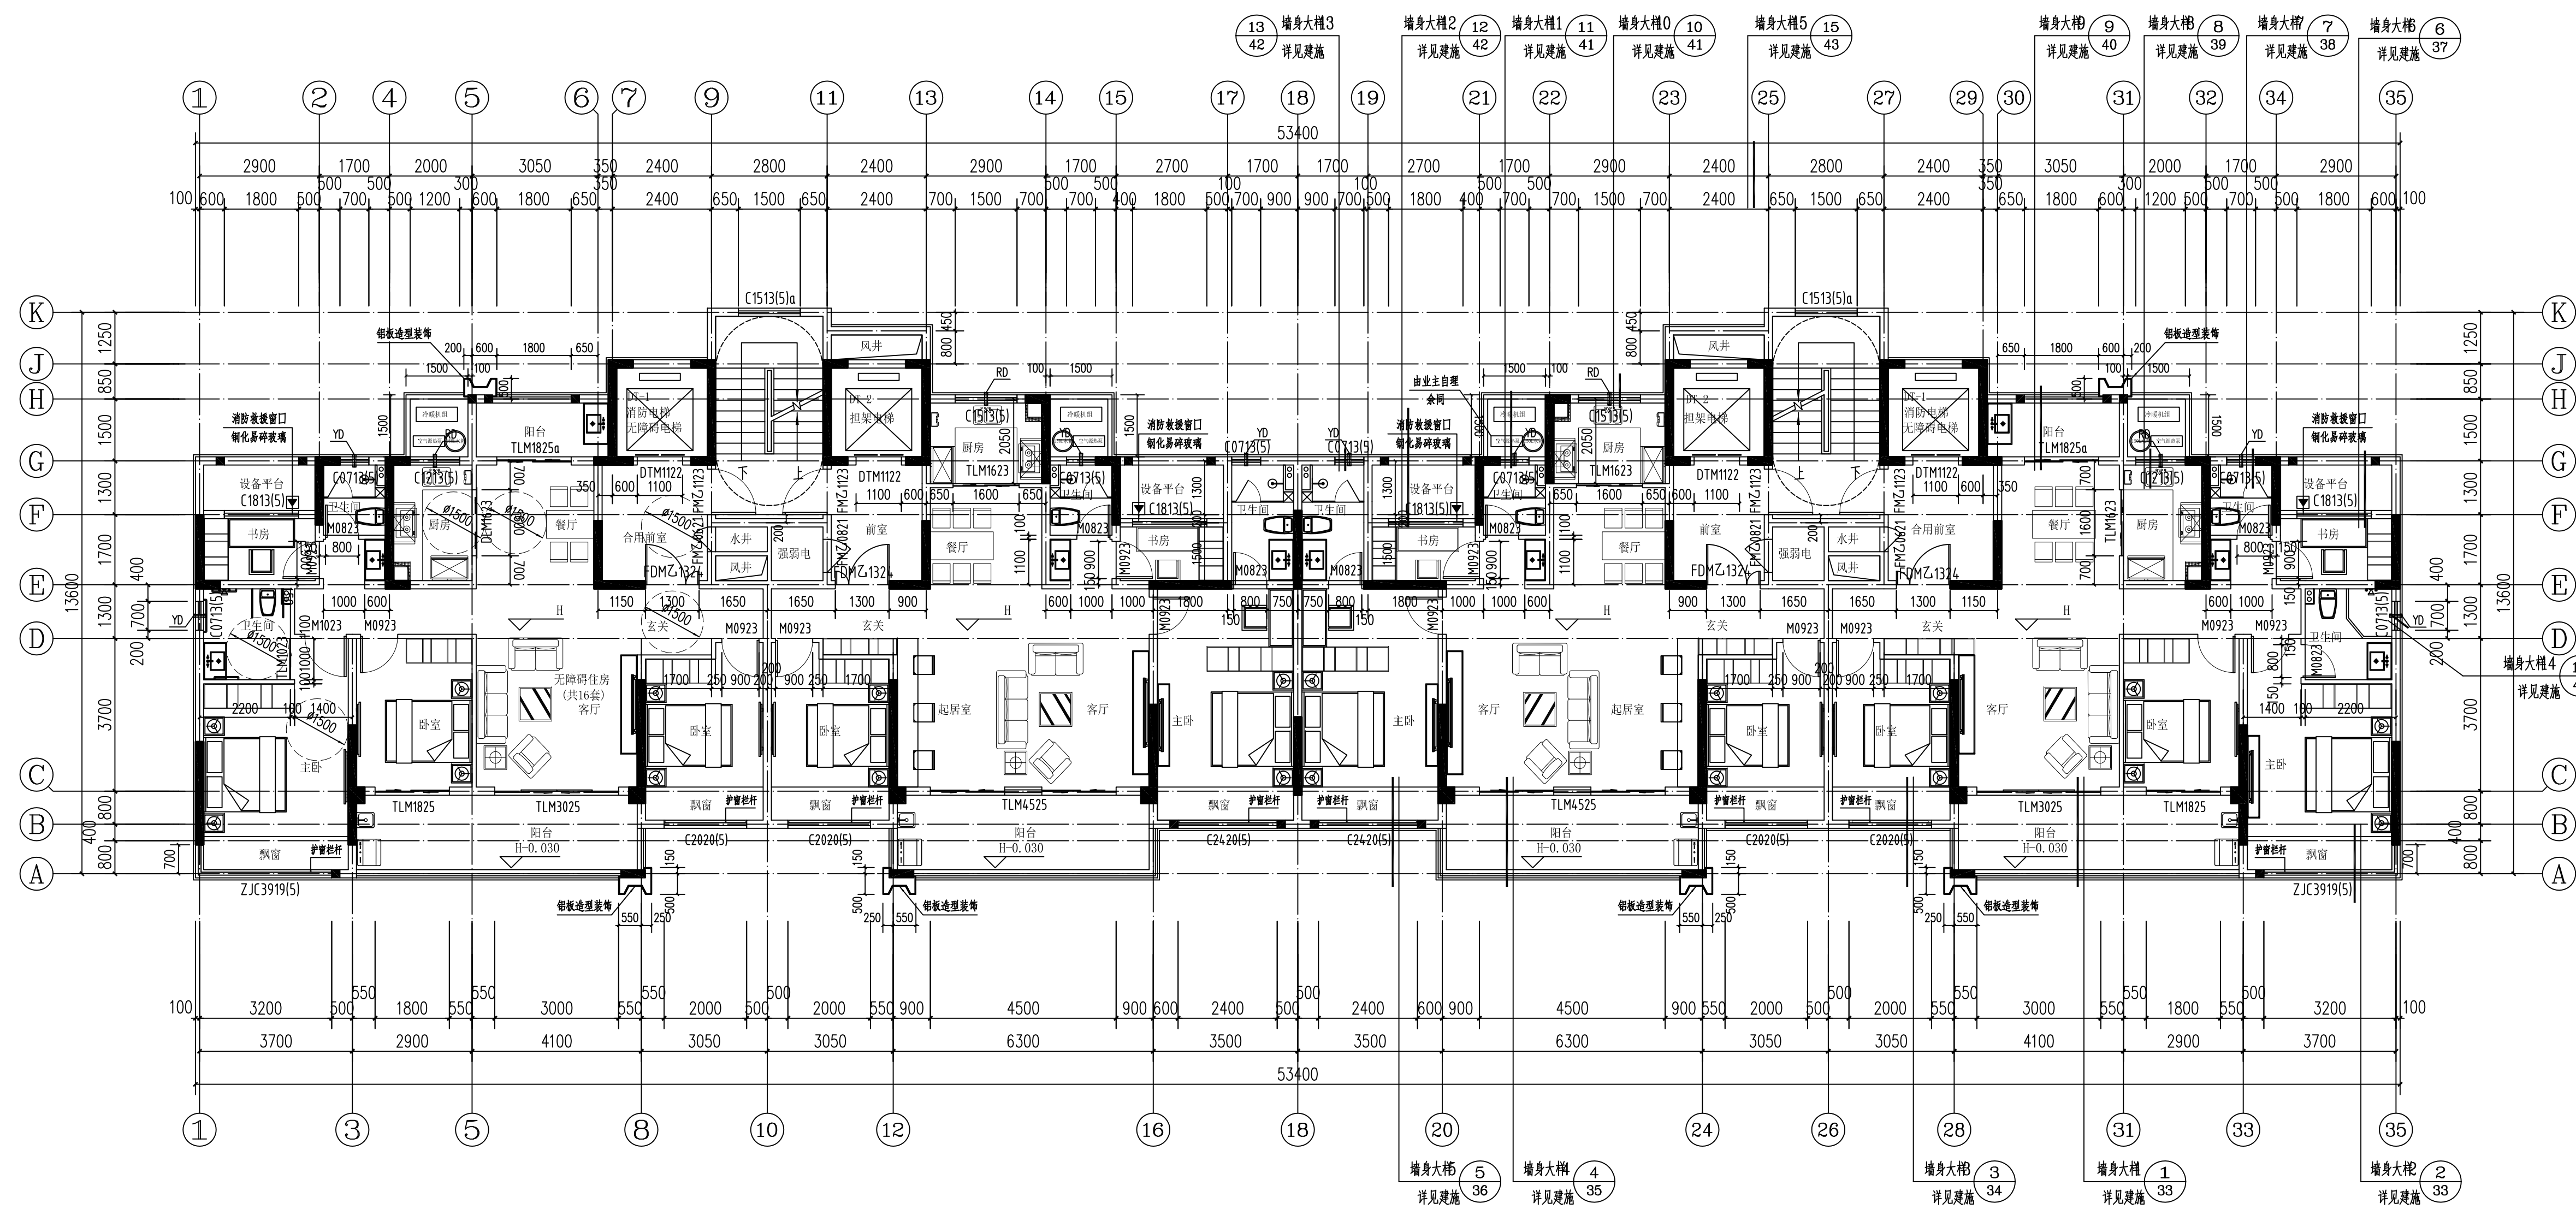

五至十层平面图 1:100

层 高 表		层 高 表			
F(层数)	H(建筑标高)	层 高(mm)	F(层数)	H(建筑标高)	层 高(mm)
9F	24.650	3050	17F	49.050	3200
8F	21.600	3050	16F	46.000	3050
7F	18.550	3050	15F	42.950	3050
6F	15.500	3050	14F	39.900	3050
5F	12.450	3050	13F	36.850	3050
4F	9.400	3050	12F	33.800	3050
3F	6.350	3050	11F	30.750	3050
2F	3.300	3300	10F	27.700	3050
1F	±0.000	3300			
-1F	-5.900	5900			




HONG YU ARCHITECTURAL & ENGINEERING DESIGNING CONSULTANTS LTD

广东鸿宇建筑与工程设计顾问有限公司

建筑工程 甲级 编号 A144001127
风景园林 乙级 编号 A244001124
人防工程 乙级 编号 A244001124
市政工程 乙级 编号 A244001124
(道路、桥梁、给水、排水)

城市规划 甲级 编号 自资规甲字22440603
工程咨询 乙级 编号 工乙预232022010021

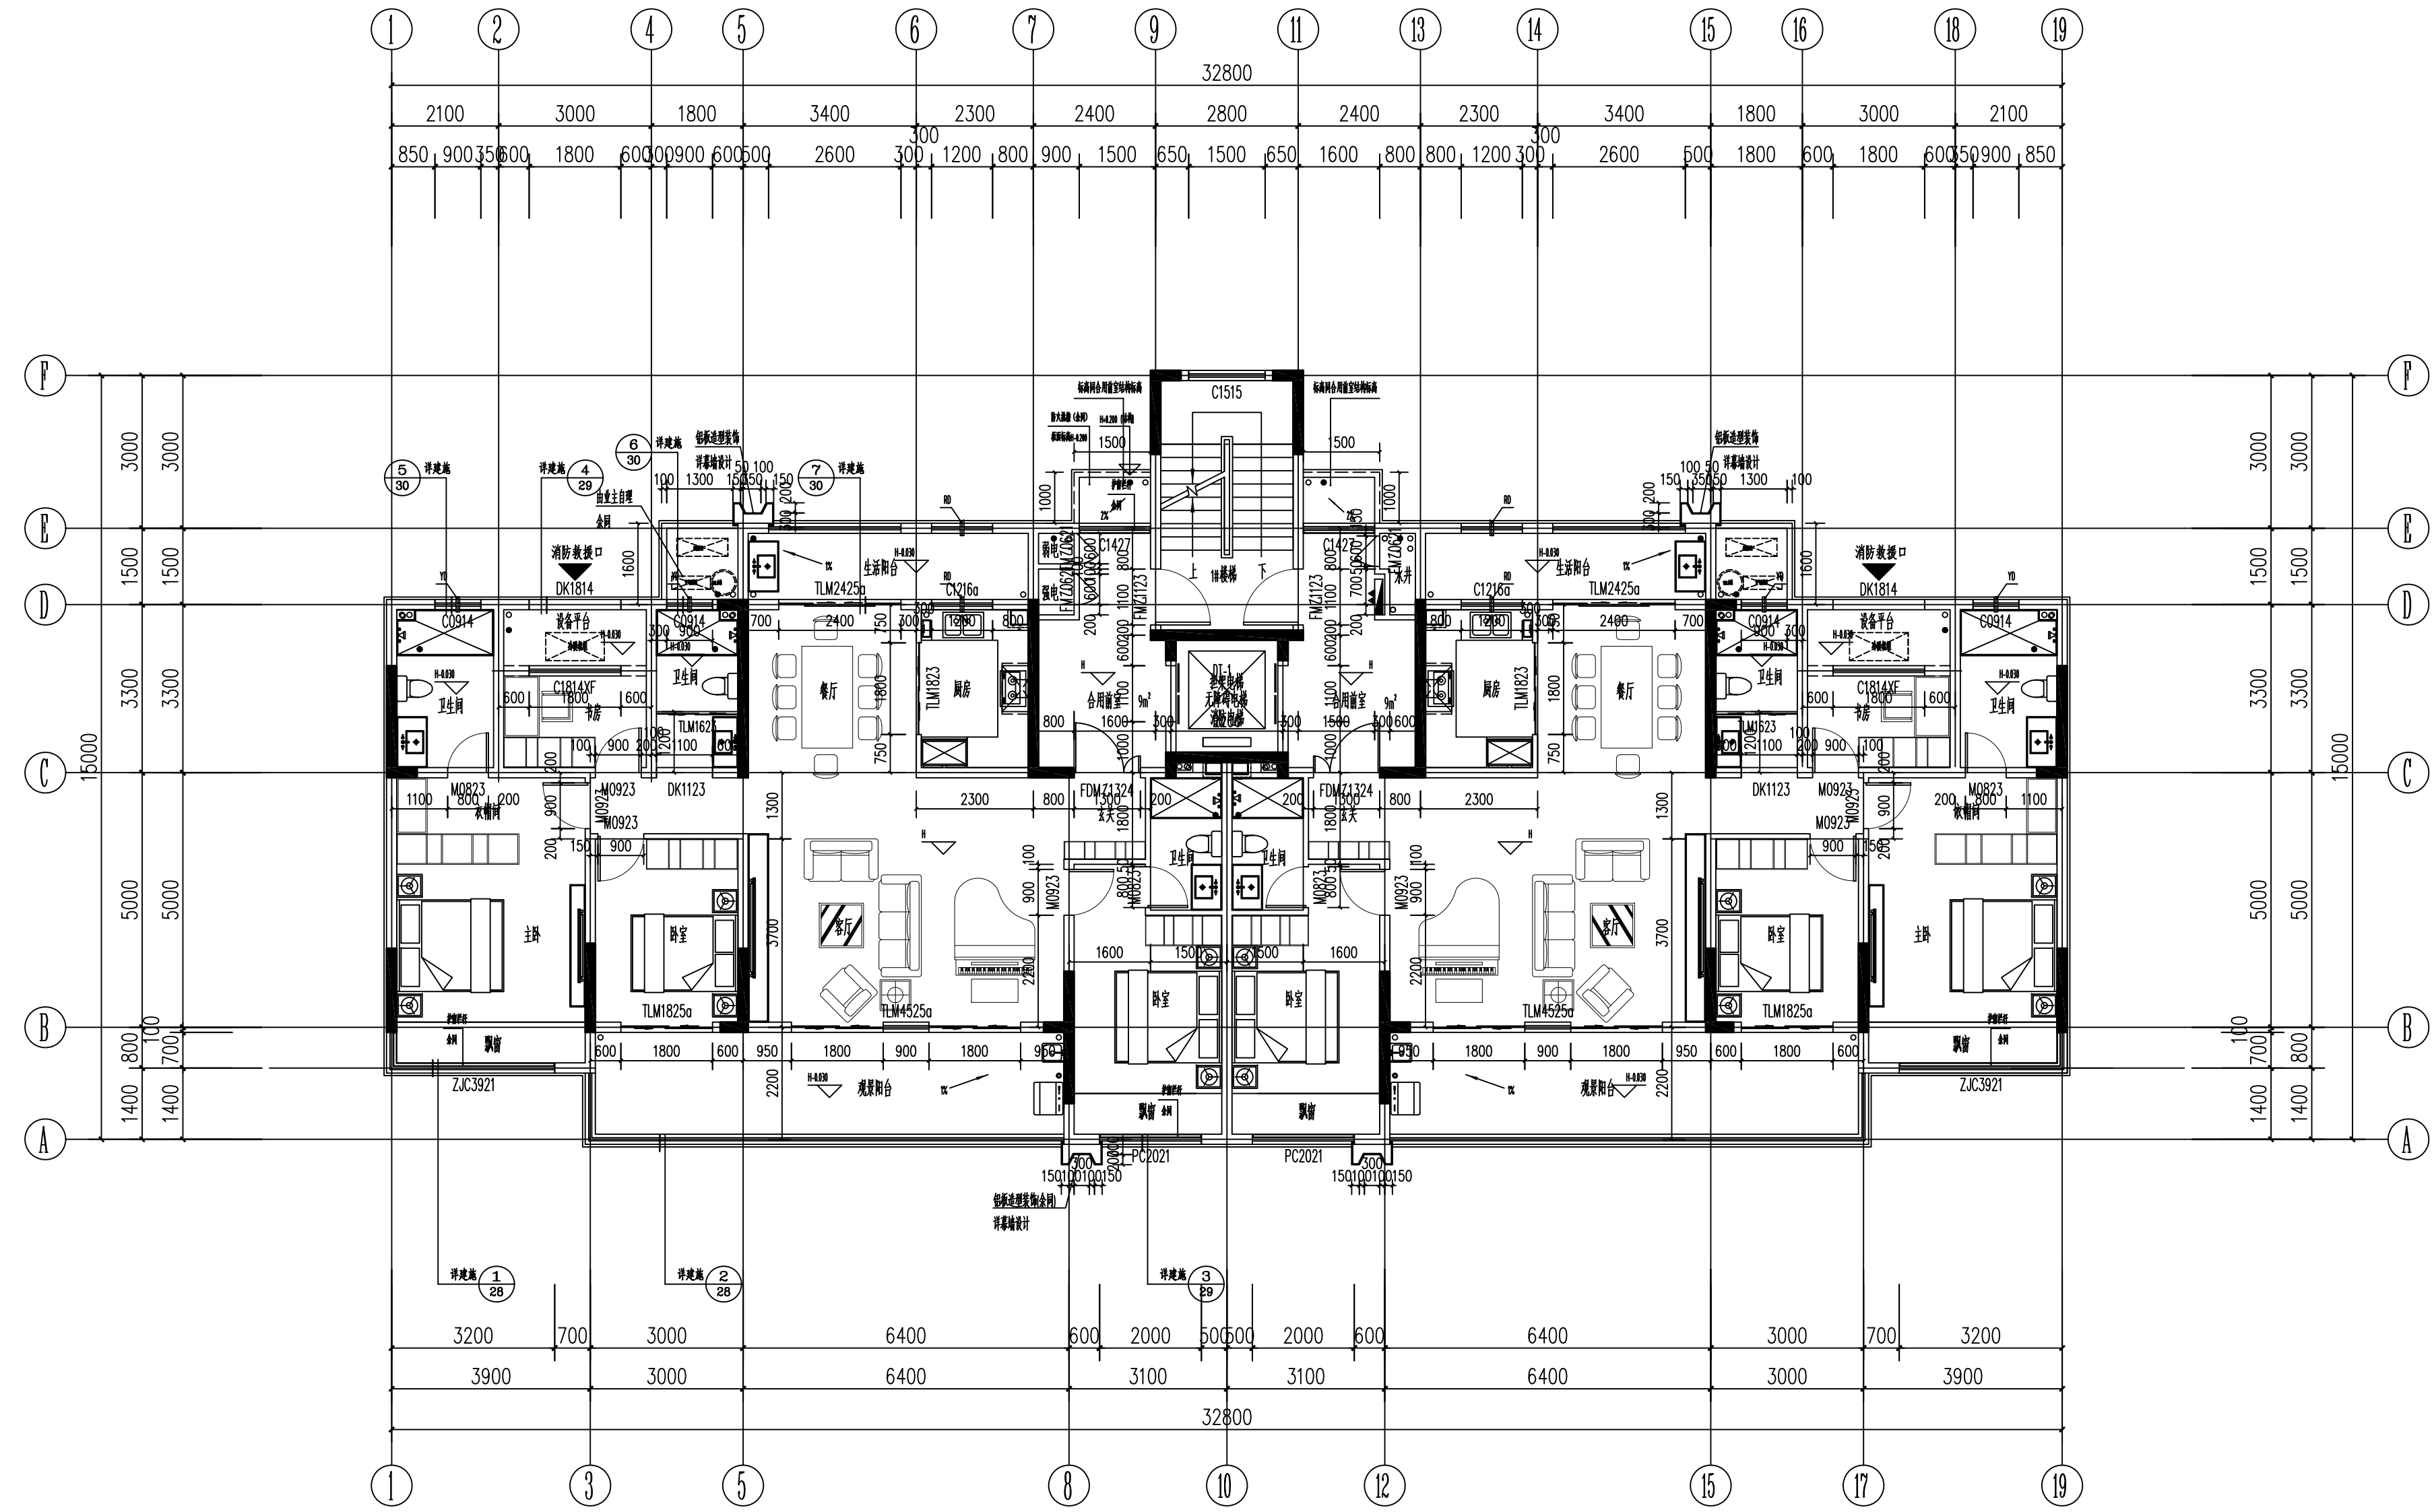

三十层平面图 1:100

会签 COORDINATION

建筑 ARCHT.	
园林 GARDEN.	
结构 STRUCT.	
给排水 PLUMBING	
电气 ELEC.	
暖通/燃气 HVAC/GAS	

附注 DESCRIPTIONS

1.不可按图纸(含CAD文件)量取尺寸,所有尺寸均须通过放样确定,未经同意不得使用,盖章、复制或翻本文件及其资料。
2.此施工图设计必须经过相关政府规划、建设、消防等部门及审图公司审核通过后才能施工。

审定 APPROVED BY	黄万金	
审核 EXAMINED BY	黄万金	
项目负责人 CAPTAIN	黄万金	
专业负责人 CHIEF ENGL.	裴向阳	
校对 CHECKED BY	裴向阳	
设计 DESIGNED BY	管立青	
印刷体 PRINT		签署 SIGNATURE

建设单位 CLIENT 安徽省房地产开发公司六安市公司

建设地点 SITE 六安经济技术开发区

工程名称 PROJECT 和光云璟华庭项目

子项一单体名称 SUBPROJECT-UNIT 4#楼

图名 TITLE 三十层平面图

设计号 CONTRACT No.

版次 EDITION No. 1-1 日期 DATE 2024.12

图别 DRAWING TYPE 建筑 图号 DRAWING No. 14/31

归档纪录: ARCHIVES:

F (层数)	H (建筑标高)	层高 (mm)
RF		3100
11F	31.200	3100
10F	28.100	3100
9F	25.000	3100
8F	21.900	3100
7F	18.800	3100
6F	15.700	3100
5F	12.600	3100
4F	9.500	3100
3F	6.400	3100
2F	3.300	3100
1F	+0.000	3100
-1F	-5.400	5400





HONG YU
广东鸿宇建筑与工程设计顾问有限公司

HONG YU ARCHITECTURAL &
ENGINEERING DESIGNING
CONSULTANTS LTD

建筑工程 甲级 编号 A144001127
风景园林 乙级 编号 A244001124
人防工程 乙级 编号 A244001124
市政工程 乙级 编号 A244001124
(道路、桥梁、给水、排水)
城市规划 甲级 编号 自资规甲字22440603
工程咨询 乙级 编号 工咨证232022010021

会签
COORDINATION

建筑	
ARCHI.	
园林	
GARDEN.	
结构	
STRUCT.	
给排水	
PLUMBING	
电气	
ELEC.	
暖通/燃气	
HVAC/GAS	

附注
DESCRIPTIONS

1.不可按图纸(含CAD文件)量取尺寸,所有尺寸均须通过放样确定,未经同意不得使用,遗漏、篡改或复制本文件及其资料。
2.此施工图设计必须经过相关政府规划、建设、消防等部门及审图公司审核通过后才能施工。

审定	APPROVED BY	黄万金	
审核	EXAMINED BY	黄万金	
项目负责人	CAPTAIN	黄万金	
专业负责人	CHIEF ENGL.	裴向阳	
校对	CHECKED BY	裴向阳	
设计	DESIGNED BY	管立青	
印刷	PRINT	印刷体	
签字	SIGNATURE	管立青	

建设单位
CLIENT 安徽省房地产开发公司六安市公司

建设地点
SITE 六安市经济开发区

工程名称
PROJECT 和光云璟华庭项目

子项一单元名称
SUBPROJECT-UNIT 5#楼、11#楼

图名
TITLE 五-十六层平面图

设计号
CONTRACT No.


版次
EDITION No. 1-1

日期
DATE 2024.12

图别
DRAWING TYPE 建筑

图号
DRAWING No. 17

归档纪录
ARCHIVES:

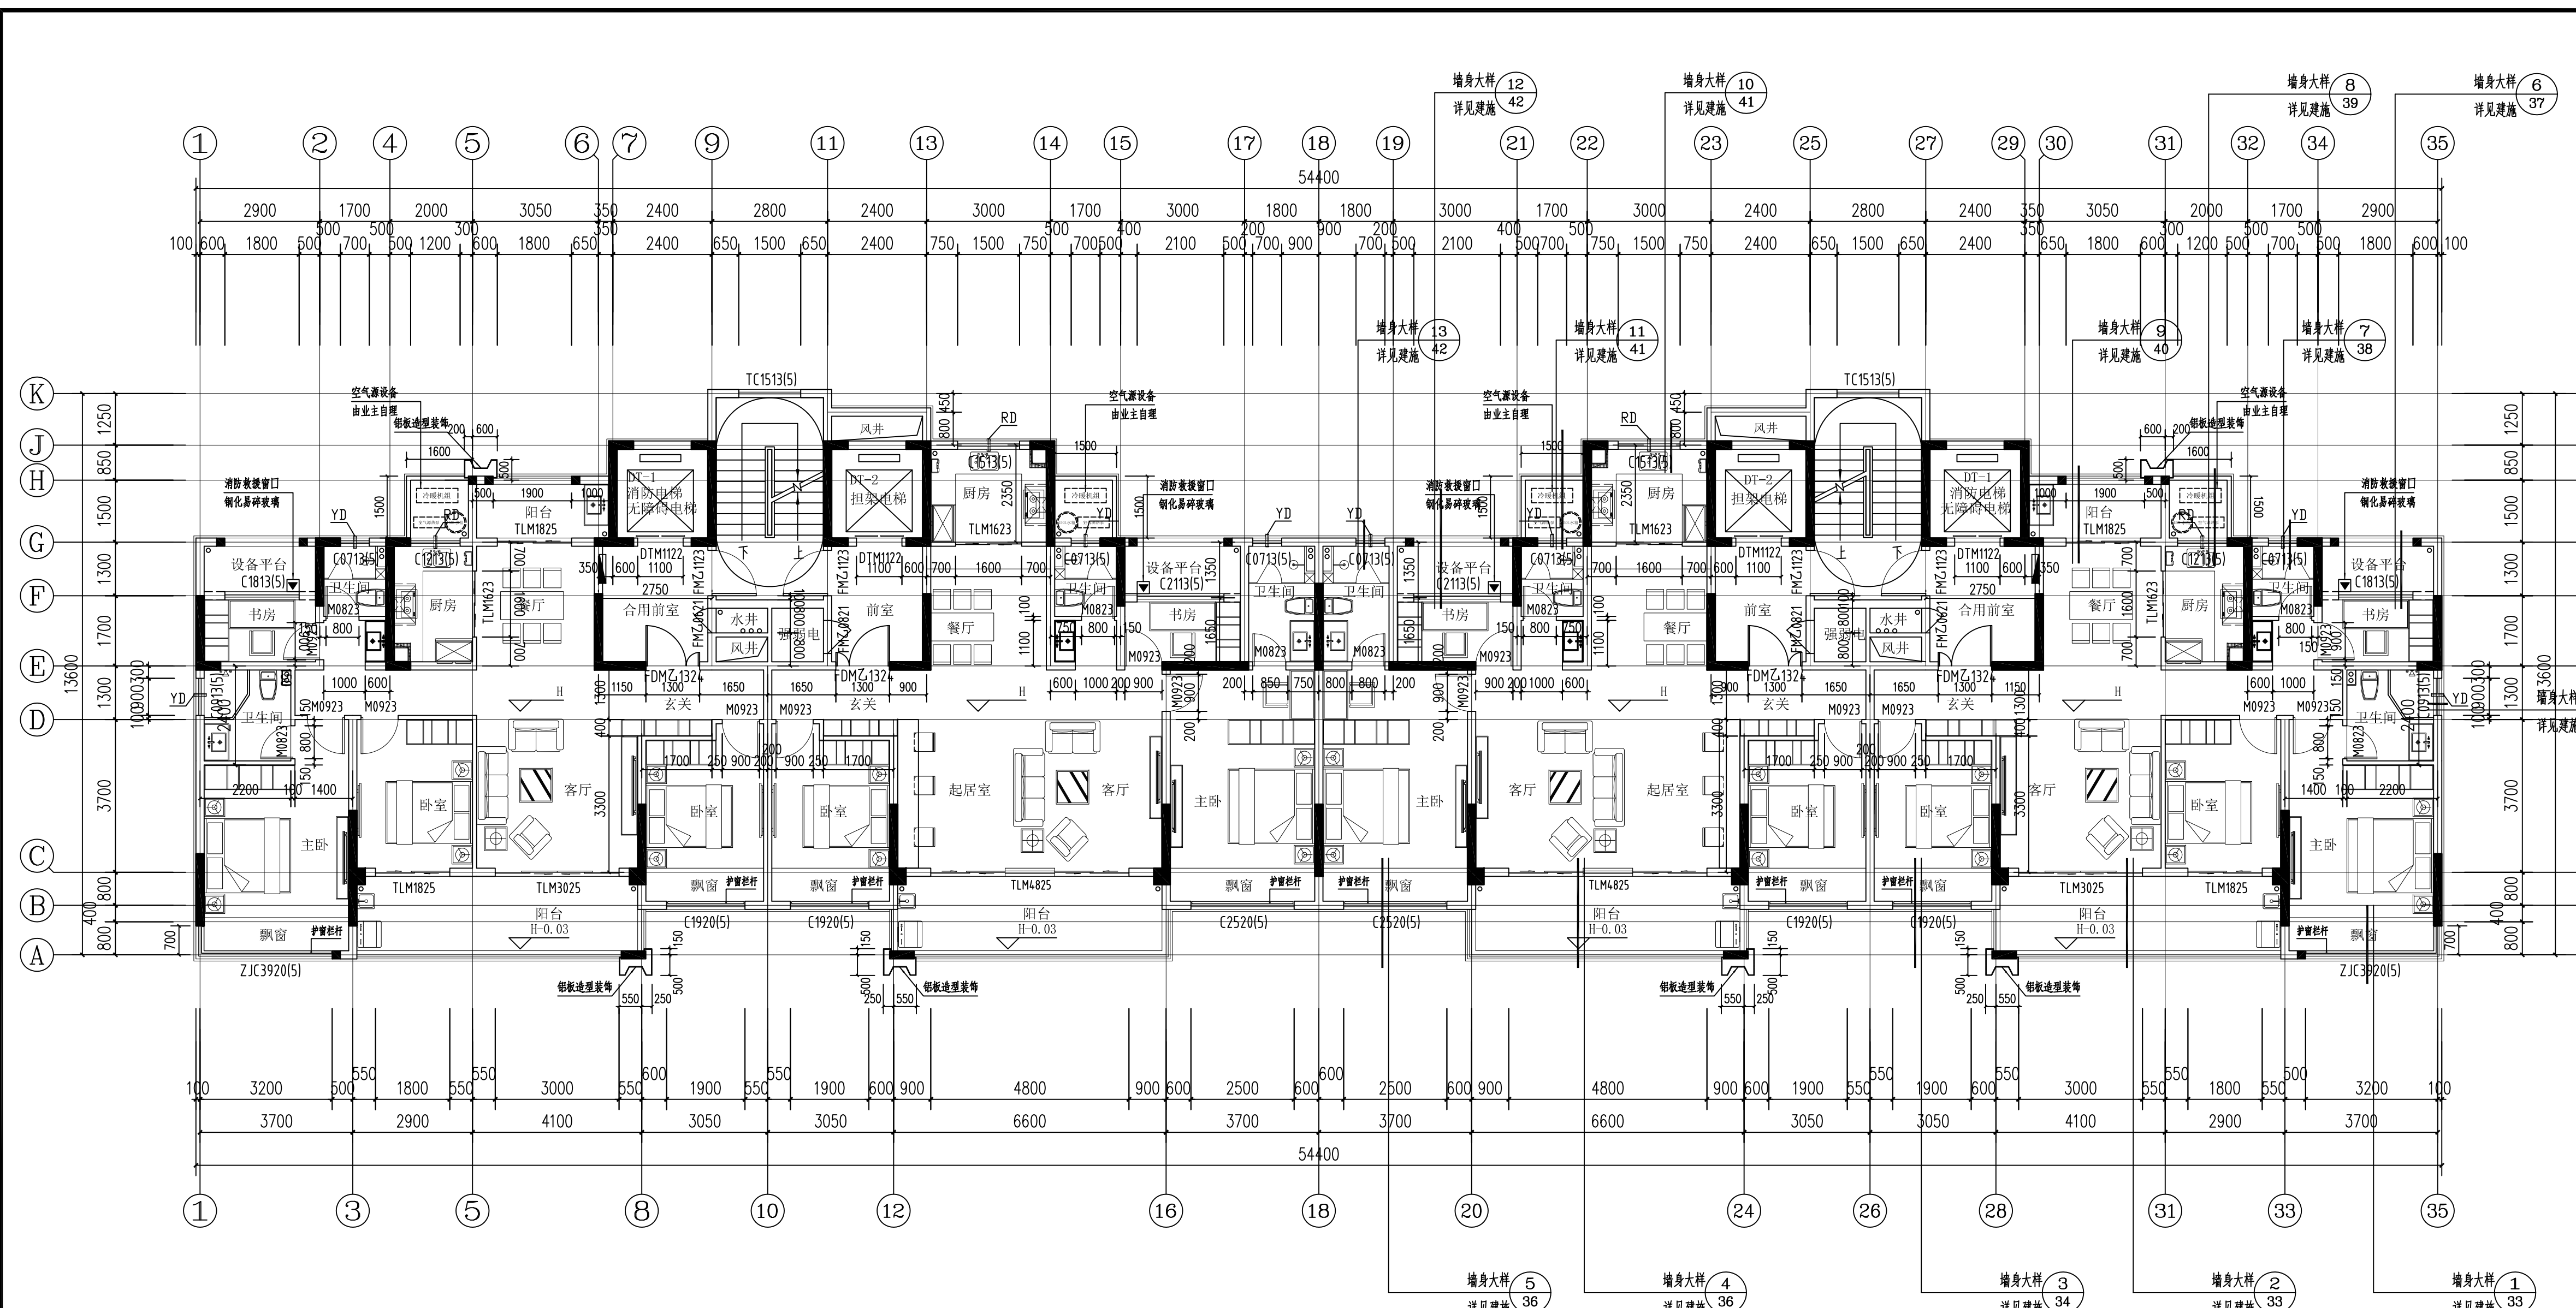

五-十六层平面图 1:100

单层建筑面积: 535.14m²

层高表		层高表			
F(层数)	H(建筑标高)	层数(mm)	F(层数)	H(建筑标高)	层数(mm)
9F	24.650	3050	8F	21.600	3050
8F	21.600	3050	7F	18.550	3050
7F	18.550	3050	6F	15.500	3050
6F	15.500	3050	5F	12.450	3050
5F	12.450	3050	4F	9.400	3050
4F	9.400	3050	3F	6.350	3050
3F	6.350	3050	2F	3.300	3050
2F	3.300	3050	1F	±0.000	3300
1F	±0.000	3300	-1F	-5.100	5100
10F	27.700	3050			



HONG YU ARCHITECTURAL & ENGINEERING DESIGNING CONSULTANTS LTD

广东鸿宇建筑与工程设计顾问有限公司
HONG YU ARCHITECTURAL & ENGINEERING DESIGNING CONSULTANTS LTD

建筑工程 甲级 编号 A144001127
风景园林 乙级 编号 A244001124
人防工程 乙级 编号 A244001124
市政工程 乙级 编号 A244001124
(道路、桥梁、给水、排水)
城市规划 甲级 编号 自资规甲字22440603
工程咨询 乙级 编号 工乙预232022010021

会签	
COORDINATION	
建筑	
园林	
结构	
给排水	
电气	
暖通/燃气	

附注
DESCRIPTIONS

1. 不可按图纸(含加改作)量取尺寸, 所有尺寸均须通过放样确定, 未经同意不得使用、混用、散布或复制本文件及其资料。
2. 此施工图设计须经过相关政府规划、建设、消防等部门及审图公司审核通过后才能施工。


审定	黄万金	
APPROVED BY	黄万金	
审核	黄万金	
EXAMINED BY	黄万金	
项目负责人	黄万金	
CAPTAIN	黄万金	
专业负责人	黄向阳	
CHIEF ENGR.	黄向阳	
校对	黄向阳	
CHECKED BY	黄向阳	
设计	曾立青	
DESIGNED BY	曾立青	
印刷体		签署
PRINT		SIGNATURE

建设单位	安徽省房地产开发公司
CLIENT	六安市公司
建设地点	六安经济开发区
SITE	
工程名称	和光云璟华庭项目
PROJECT	
子项—单体名称	3#楼、6#楼、9#楼
SUBPROJECT-UNIT	

图名	三~七层平面图	
TITLE		
设计号	CONTRACT No.	
版次	1-1	日期 2024.12
EDITION No.	DATE	
图别	建筑	图号 16/37
DRAWING TYPE	DRAWING No.	
归档纪录:	ARCHIVES:	

层数表		
F (层数)	H (建筑标高)	层高 (mm)
RF	25.000	3100
8F	21.900	3100
7F	18.800	3100
6F	15.700	3100
5F	12.600	3100
4F	9.500	3100
3F	6.400	3100
2F	3.300	3100
1F	±0.000	3300
-1F	-5.100	5100

三~七层平面图 1:100

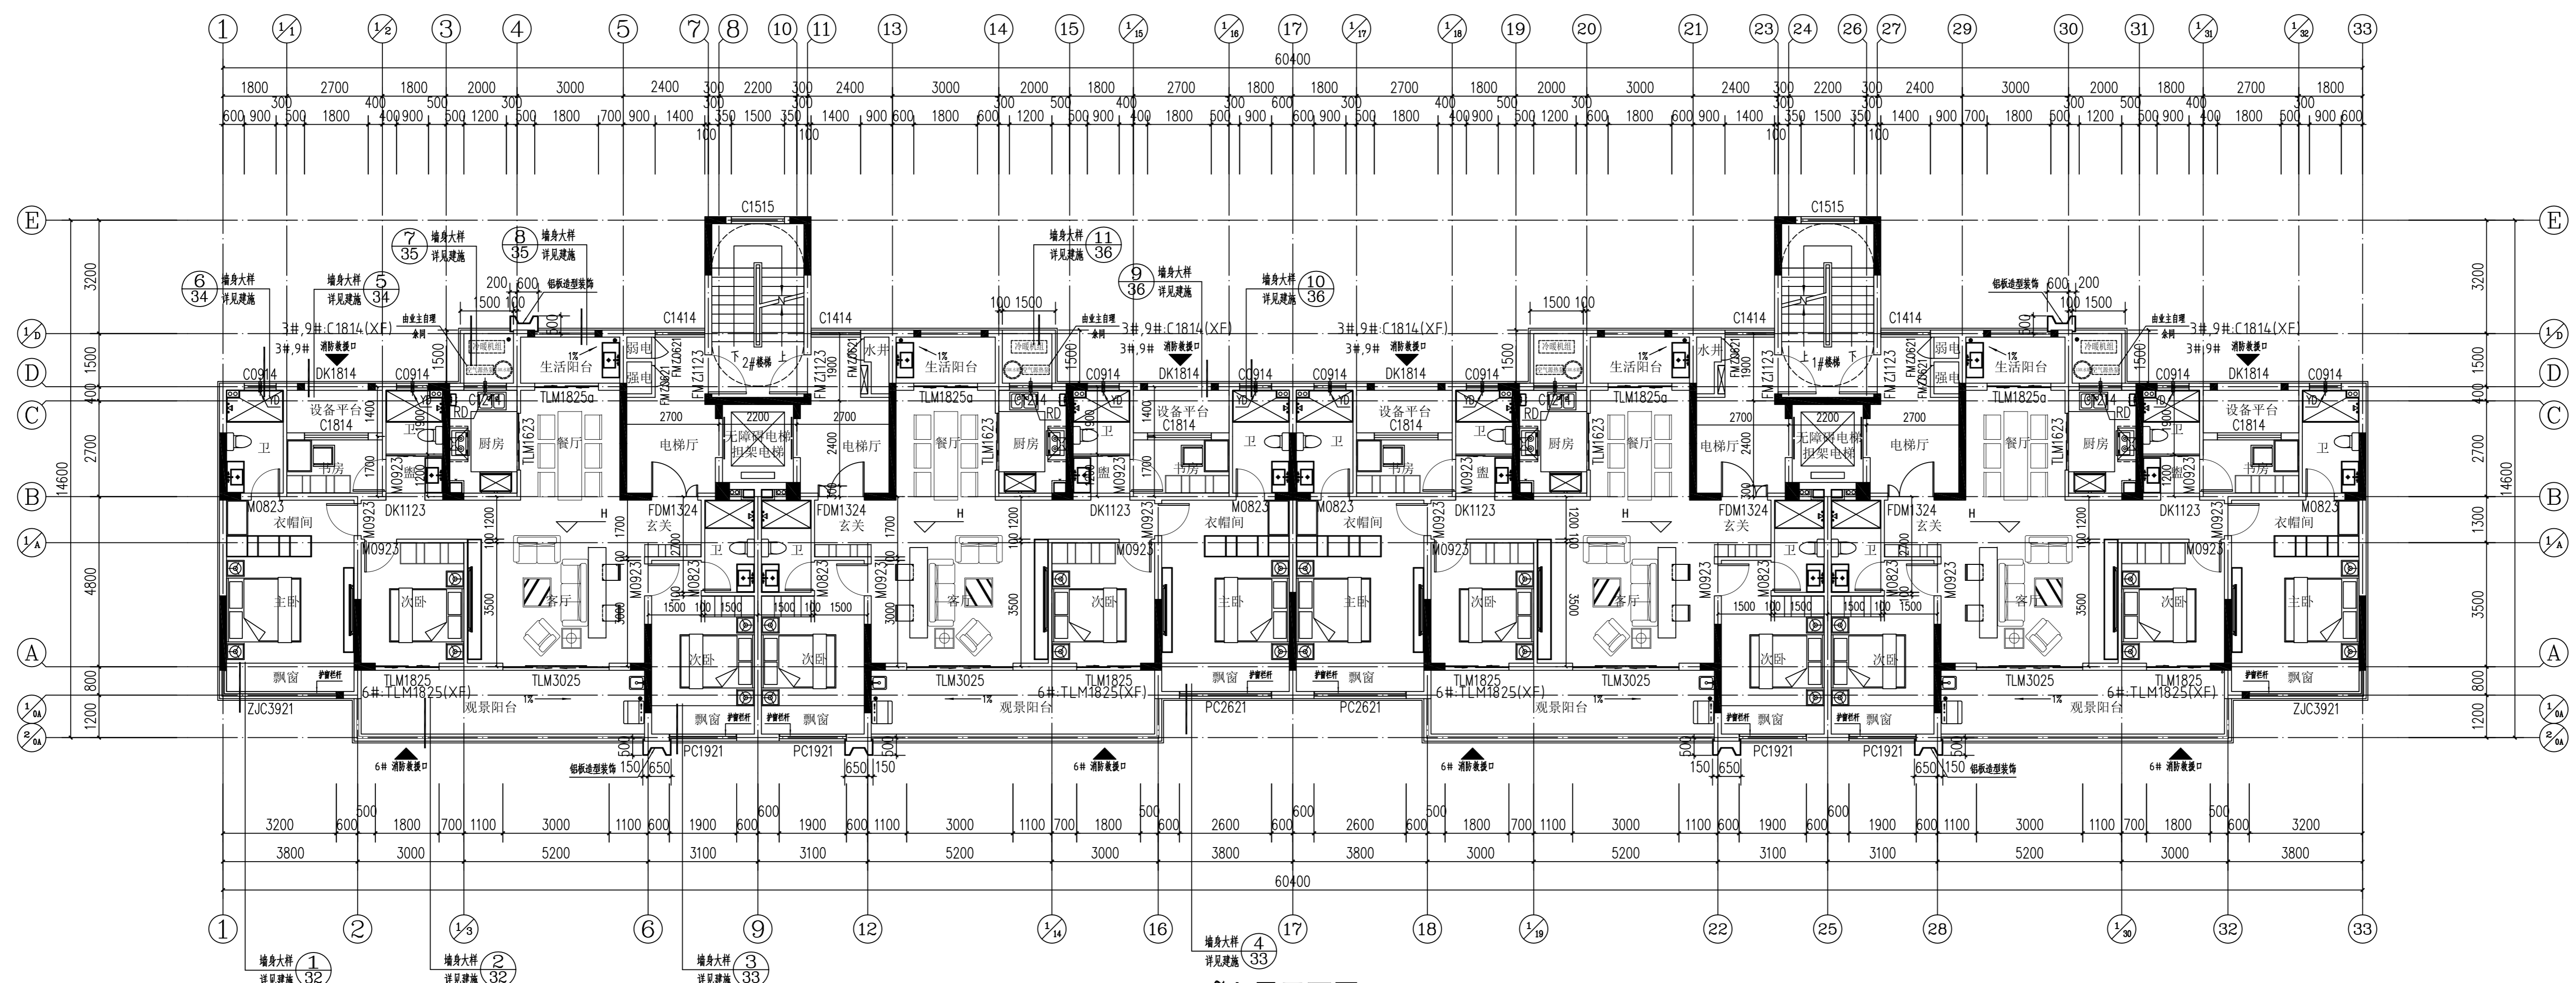



HONG YU ARCHITECTURAL & ENGINEERING DESIGNING CONSULTANTS LTD

广东鸿宇建筑与工程设计顾问有限公司

建筑工程 甲级 编号 A144001127

风景园林 乙级 编号 A244001124


人防工程 乙级 编号 A244001124

市政工程 乙级 编号 A244001124

(道路、桥梁、给水、排水)

城市规划 甲级 编号 自资规甲字22440603

工程咨询 乙级 编号 工乙预232022010021

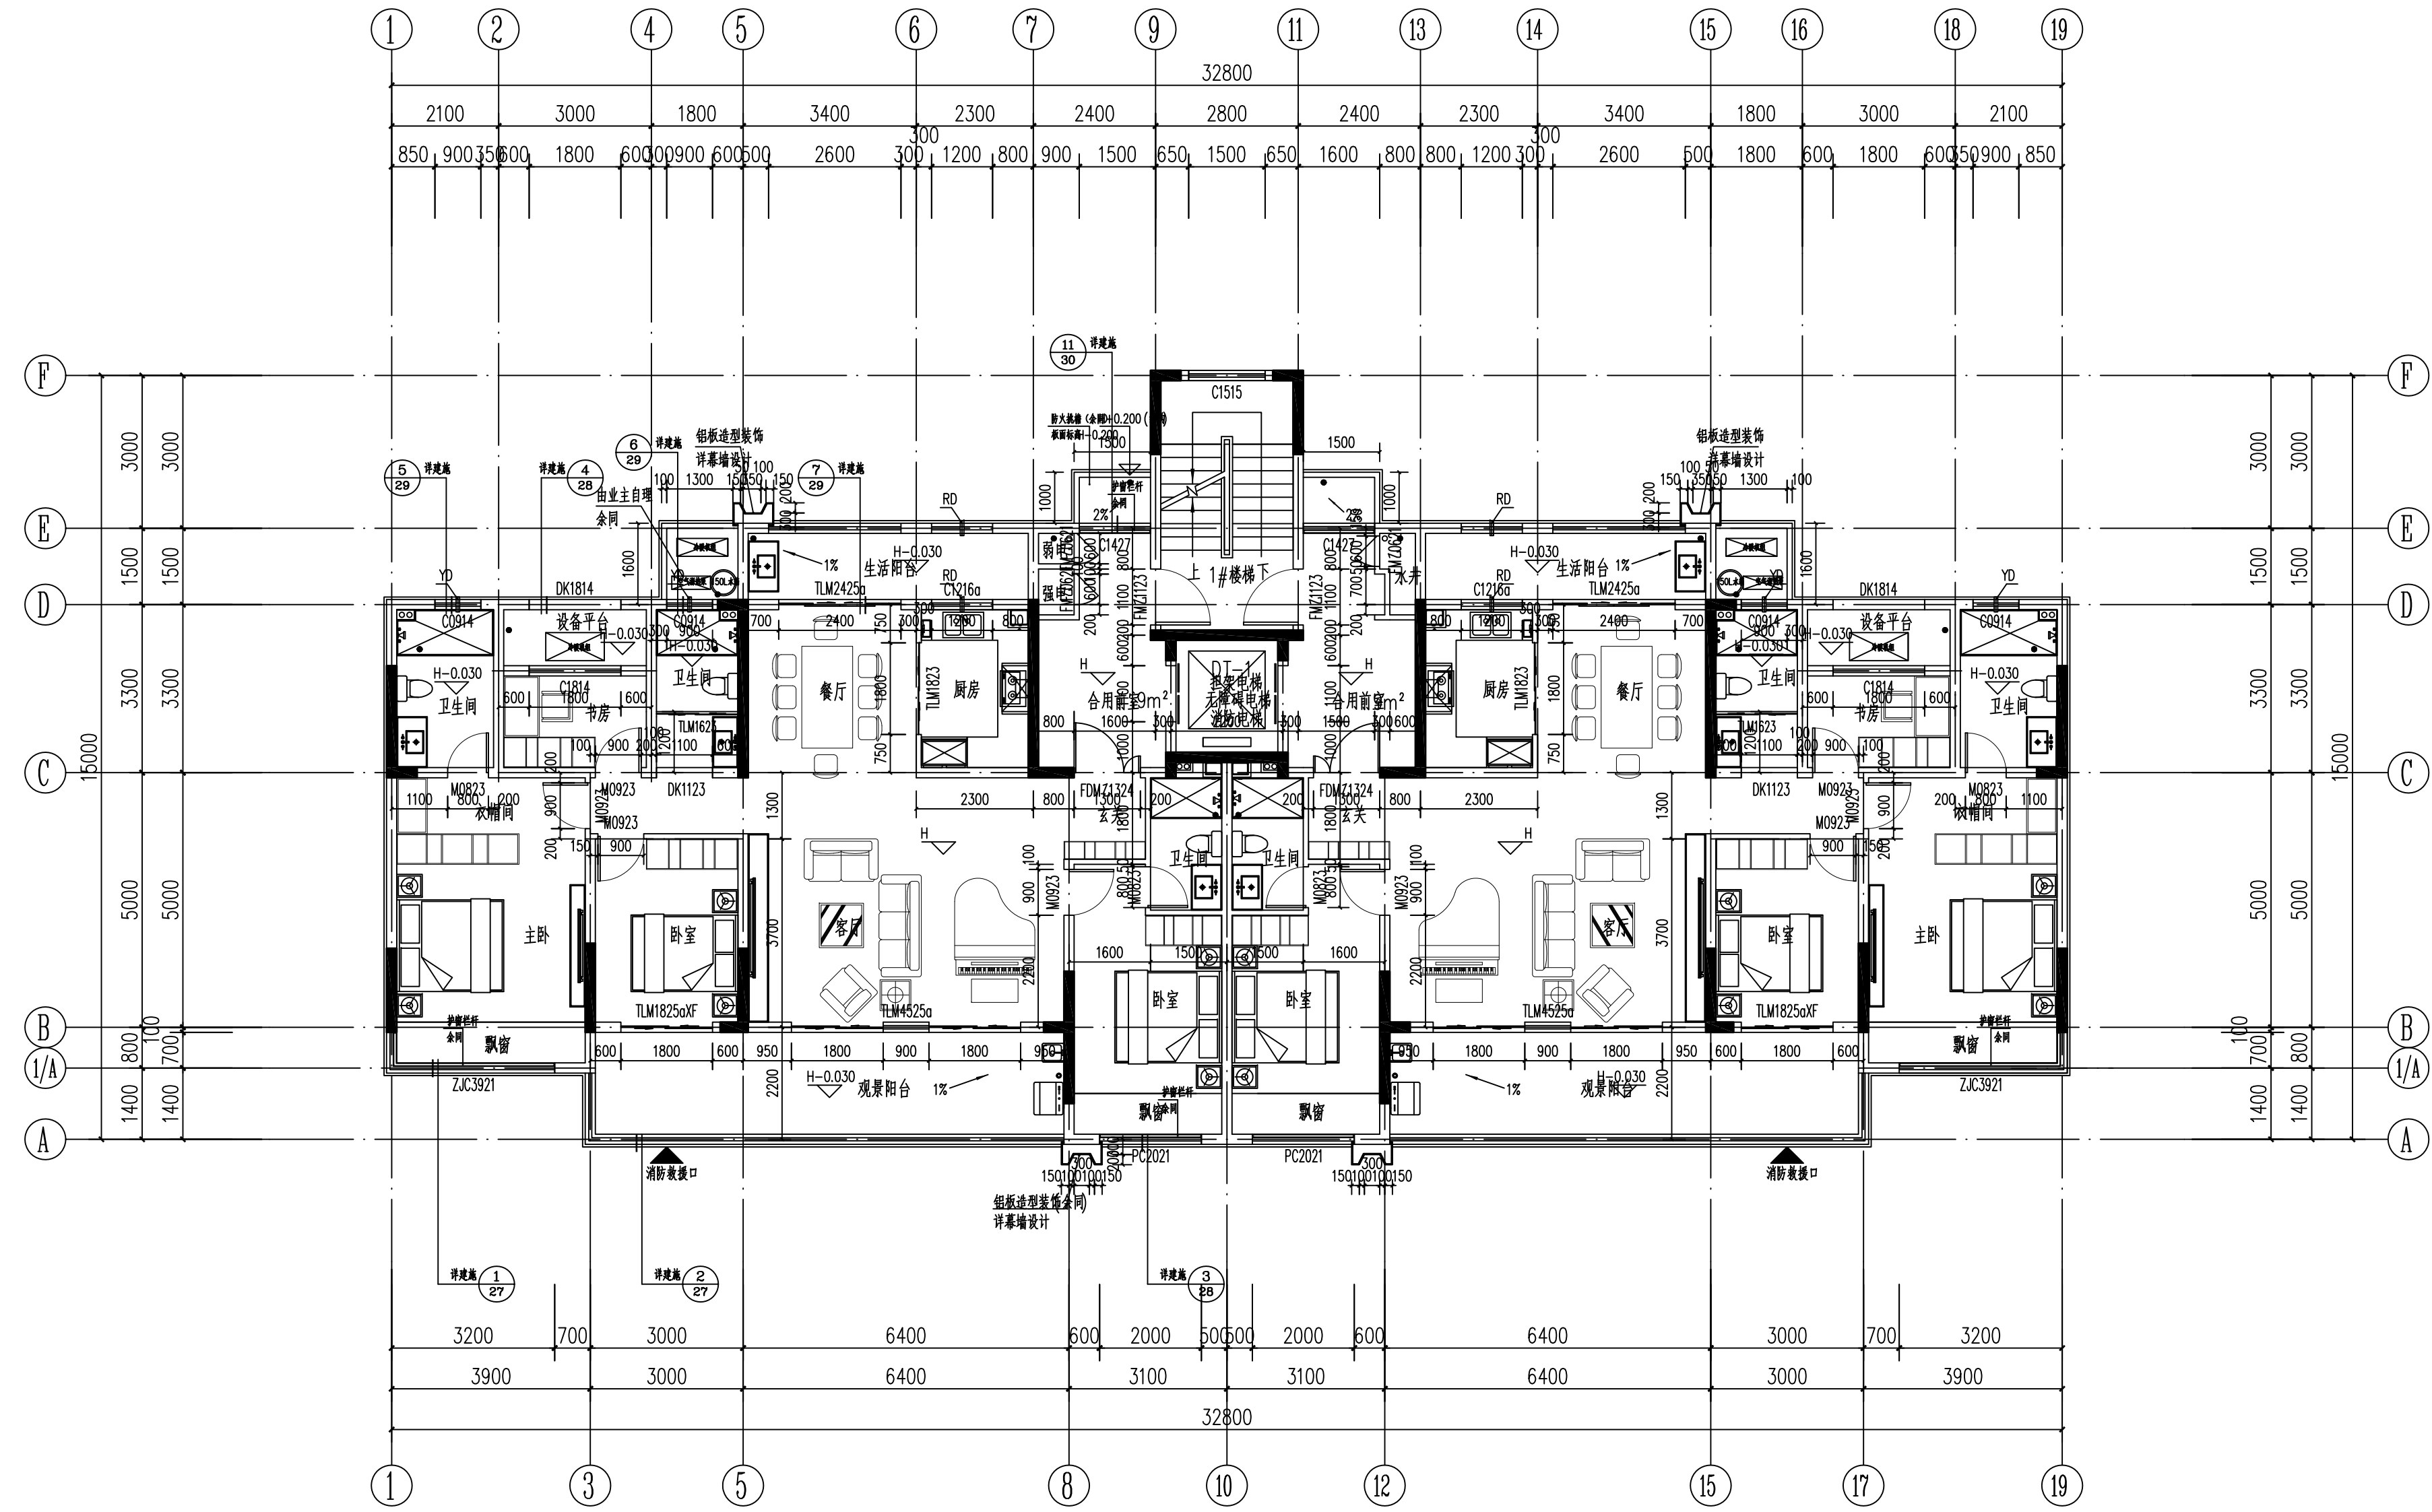

三~十层平面图 1:100

会 签 COORDINATION	
建筑 ARCHI.	
园林 GARDEN.	
结构 STRUCT.	
给排水 PLUMBING	
电气 ELEC.	
暖通/燃气 HVAC/GAS	

附 注
DESCRIPTIONS

1. 不可按图纸(含CAD文件)量取尺寸, 所有尺寸均须通过放样确定, 未经同意不得使用, 盖章或复制本文件及其资料。

2. 此施工图设计必须经过相关政府规划、建设、消防等部门及审图公司审核通过后才能施工。

审 定 APPROVED BY	黄万金	
审 核 EXAMINED BY	黄万金	
项目负责人 CAPTAIN	黄万金	
专业负责人 CHIEF ENGL.	裴向阳	
校 对 CHECKED BY	裴向阳	
设计 DESIGNED BY	管立青	
印刷体 PRINT		签 署 SIGNATURE

建设单位 CLIENT	安徽省房地产开发公司六安市公司
建设地点 SITE	六安经济技术开发区
工程名称 PROJECT	和光云璟华庭项目
子项一单体名称 SUBPROJECT-UNIT	7#楼

图 名 TITLE	三~十层平面图	
设计号 CONTRACT No.		
版次 EDITION No.	1-1	日期 DATE
图别 DRAWING TYPE	建筑	图号 DRAWING No.
归档纪录: ARCHIVES:	14/31	

F (层数)	H (楼层标高)	层高 (mm)
RF		3100
11F	31.200	3100
10F	28.100	3100
9F	25.000	3100
8F	21.900	3100
7F	18.800	3100
6F	15.700	3100
5F	12.600	3100
4F	9.500	3100
3F	6.400	3100
2F	3.300	3100
1F	+0.000	3100
-1F	-5.400	5400





HONG YU ARCHITECTURAL & ENGINEERING DESIGNING CONSULTANTS LTD

广东鸿宇建筑与工程设计顾问有限公司

建筑工程 甲级 编号 A144001127
风景园林 乙级 编号 A244001124
人防工程 乙级 编号 A244001124
市政工程 乙级 编号 A244001124
(道路、桥梁、给水、排水)

城市规划 甲级 编号 自资规甲字22440603
工程咨询 乙级 编号 工咨证232022010021

会签
COORDINATION

建筑	ARCHT.	
园林	GARDEN.	
结构	STRUCT.	
给排水	PLUMBING	
电气	ELEC.	
暖通/燃气	HVAC/GAS	

附注
DESCRIPTIONS

1.不可按图纸(含CAD文件)量取尺寸,所有尺寸均须通过放样确定,未经同意不得使用、涂改、复制或删减文件及其资料。
2.此施工图设计必须经过相关政府规划、建设、消防等部门及审图公司审核通过后才能施工。

审定	APPROVED BY	黄万金	
审核	EXAMINED BY	黄万金	
项目负责人	CAPTAIN	黄万金	
专业负责人	CHIEF ENGL.	裴向阳	
校对	CHECKED BY	裴向阳	
设计	DESIGNED BY	管立青	
印刷	PRINT	印刷体	签署

建设单位
CLIENT 安徽省房地产开发公司六安分公司

建设地点
SITE 六安经济开发区

工程名称
PROJECT 和光云璟华庭项目

子项一单元名称
SUBPROJECT-UNIT 8#楼

图名
TITLE 四一十六层平面图

设计号
CONTRACT No.


版次
EDITION No. 1-1

日期
DATE 2024.12

图别
DRAWING TYPE 建筑

图号
DRAWING No. 15

归档纪录
ARCHIVES:

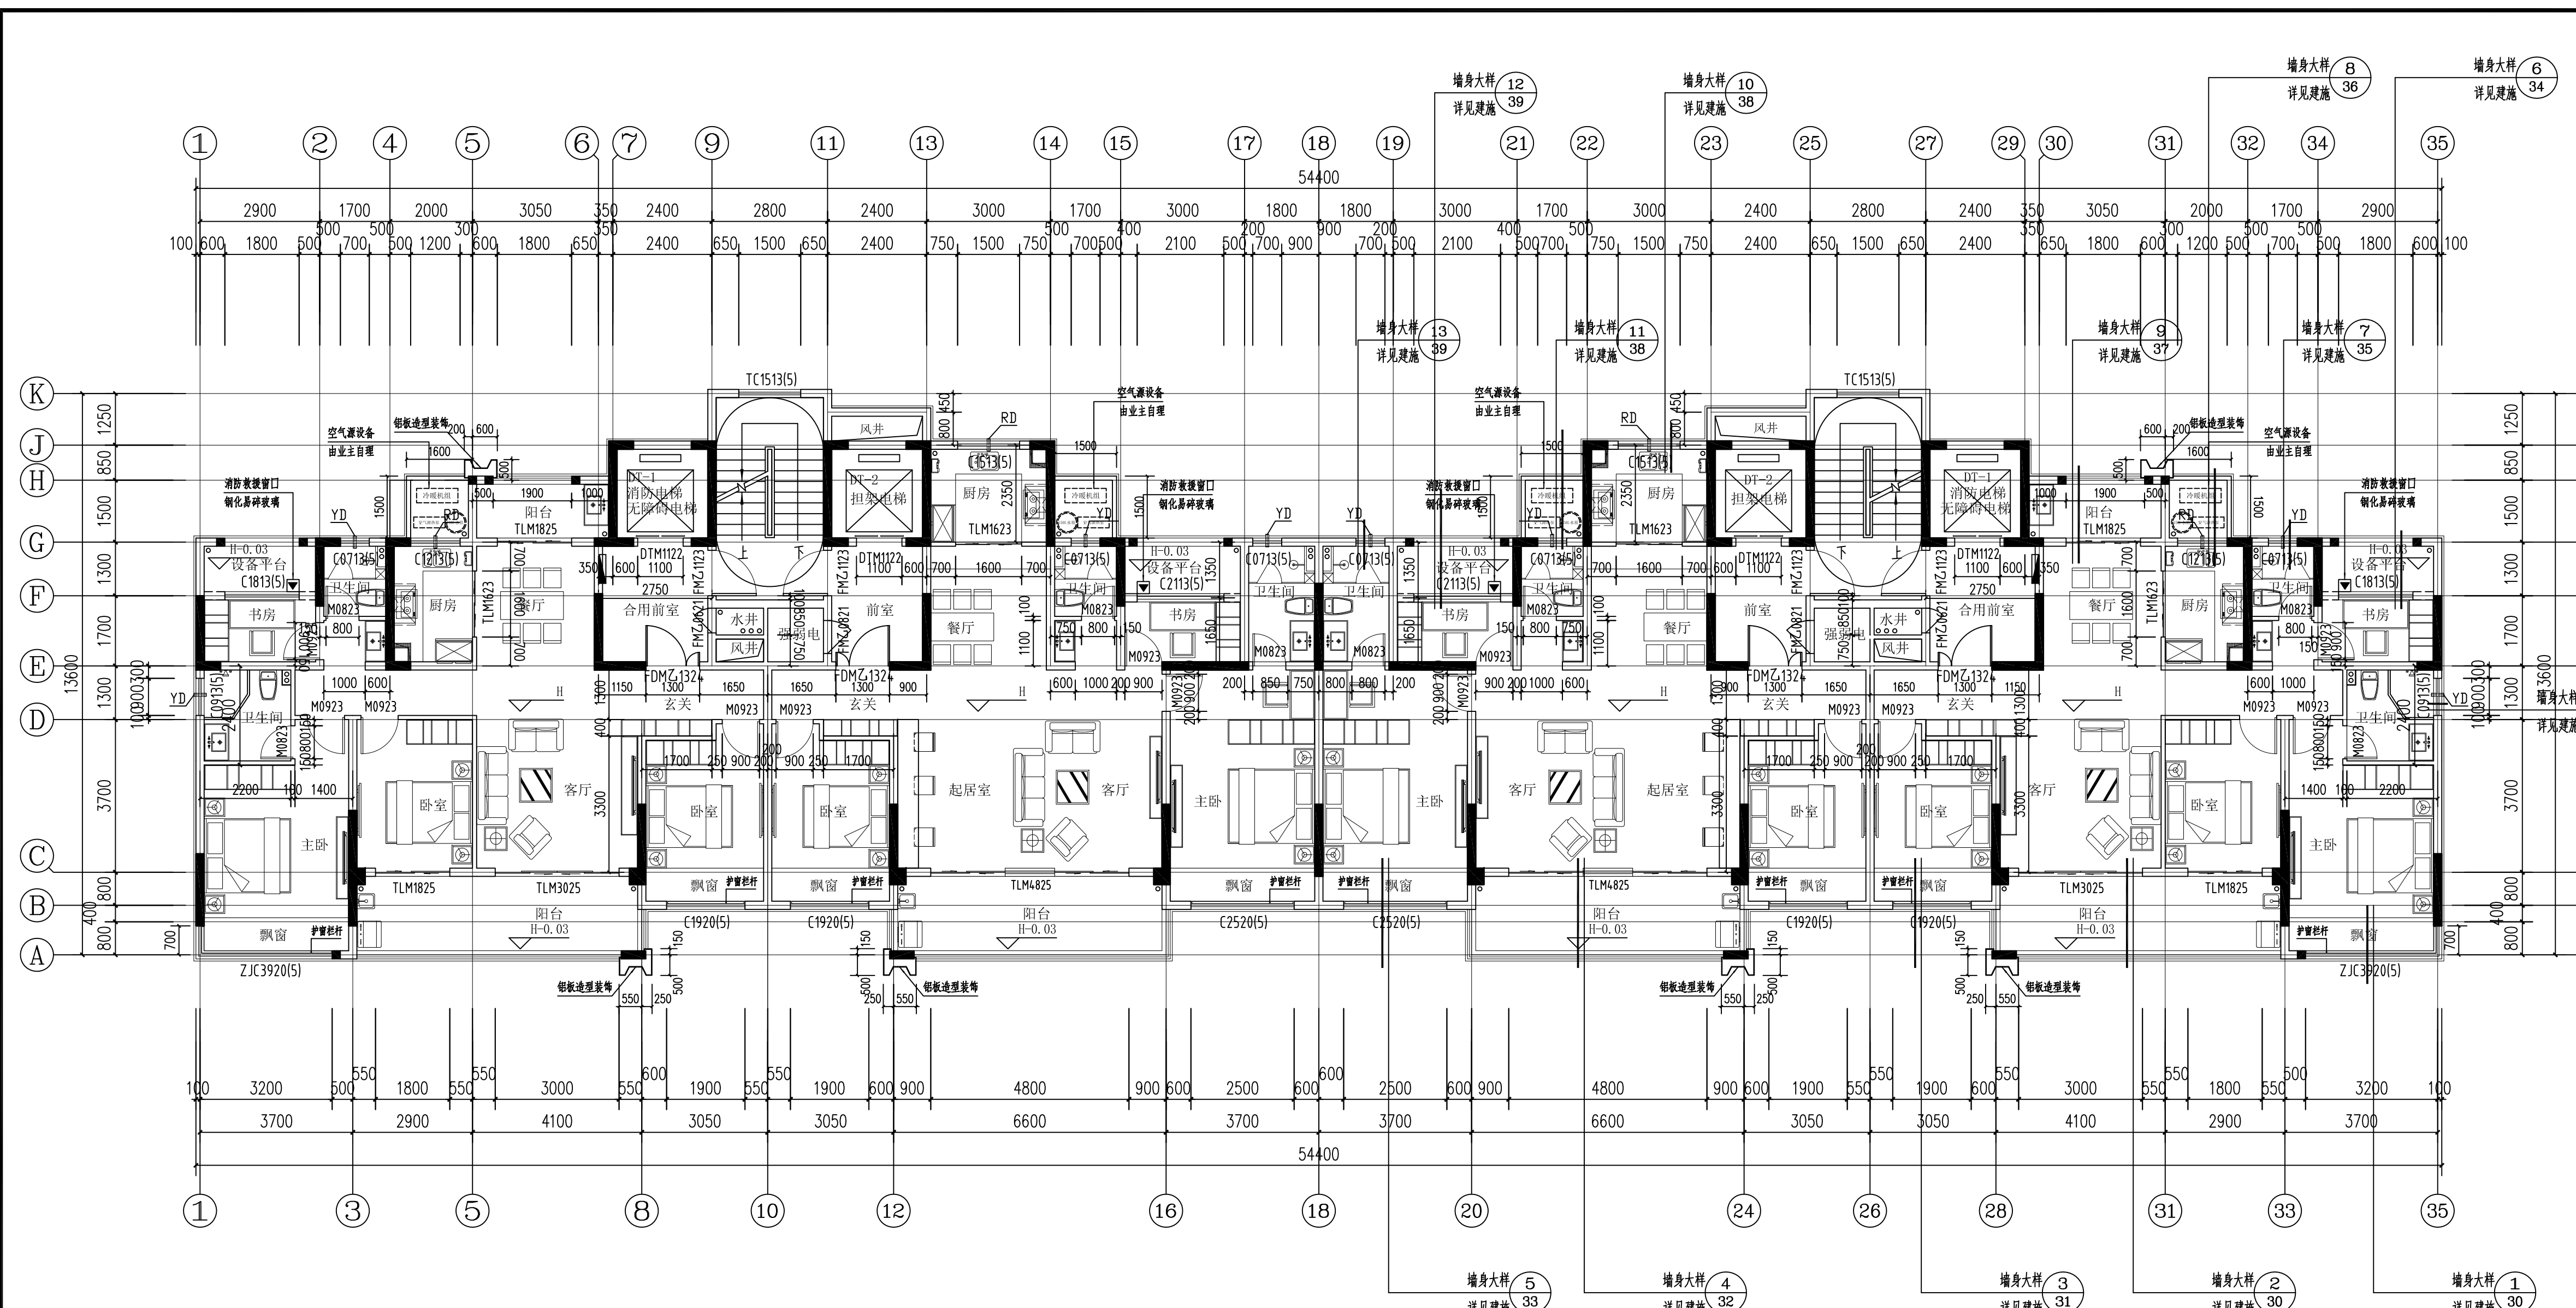

四一十六层平面图 1:100

单层建筑面积: 535.14m²

层高表		层高表			
F(层数)	H(建筑标高)	层数(mm)	F(层数)	H(建筑标高)	层数(mm)
9F	24.650	3050	8F	21.600	3050
8F	21.600	3050	7F	18.550	3050
7F	18.550	3050	6F	15.500	3050
6F	15.500	3050	5F	12.450	3050
5F	12.450	3050	4F	9.400	3050
4F	9.400	3050	3F	6.350	3050
3F	6.350	3050	2F	3.300	3050
2F	3.300	3050	1F	±0.000	3300
1F	±0.000	3300	-1F	-5.100	5100
10F	27.700	3050			



HONG YU ARCHITECTURAL & ENGINEERING DESIGNING CONSULTANTS LTD

广东鸿宇建筑与工程设计顾问有限公司
HONG YU ARCHITECTURAL & ENGINEERING DESIGNING CONSULTANTS LTD

建筑工程 甲级 编号 A144001127
风景园林 乙级 编号 A244001124
人防工程 乙级 编号 A244001124
市政工程 乙级 编号 A244001124
(道路、桥梁、给水、排水)

城市规划 甲级 编号 自资规甲字22440603
工程咨询 乙级 编号 工乙预232022010021

会签	
COORDINATION	
建筑	ARCH.
园林	GARDEN.
结构	STRUCT.
给排水	PLUMBING
电气	ELEC.
暖通/燃气	HVAC/GAS

附注
DESCRIPTIONS


1. 不可按图纸(含加改作)量取尺寸, 所有尺寸均须通过放样确定, 未经同意不得使用、混用、散布或复制本文件及其资料。
2. 此施工图设计须经过相关政府规划、建设、消防等部门及审图公司审核通过后才能施工。

审定	黄万金	
APPROVED BY	黄万金	
审核	黄万金	
EXAMINED BY	黄万金	
项目负责人	黄万金	
CAPTAIN	黄万金	
专业负责人	黄向阳	
CHIEF ENGR.	黄向阳	
校对	黄向阳	
CHECKED BY	黄向阳	
设计	曾立青	
DESIGNED BY	曾立青	
印刷体		签署
PRINT		SIGNATURE

建设单位	安徽省房地产开发公司
CLIENT	六安市公司
建设地点	六安经济开发区
SITE	
工程名称	和光云璟华庭项目
PROJECT	
子项—单体名称	3#楼、6#楼、9#楼
SUBPROJECT-UNIT	

图名	三~七层平面图	
TITLE		
设计号	CONTRACT No.	
版次	1-1	日期 2024.12
EDITION No.	DATE	
图别	建筑	图号 16/37
DRAWING TYPE	DRAWING No.	
归档纪录:	ARCHIVES:	

层数表		
F (层数)	H (建筑标高)	层高 (mm)
RF	25.000	3100
8F	21.900	3100
7F	18.800	3100
6F	15.700	3100
5F	12.600	3100
4F	9.500	3100
3F	6.400	3100
2F	3.300	3100
1F	±0.000	3300
-1F	-5.100	5100

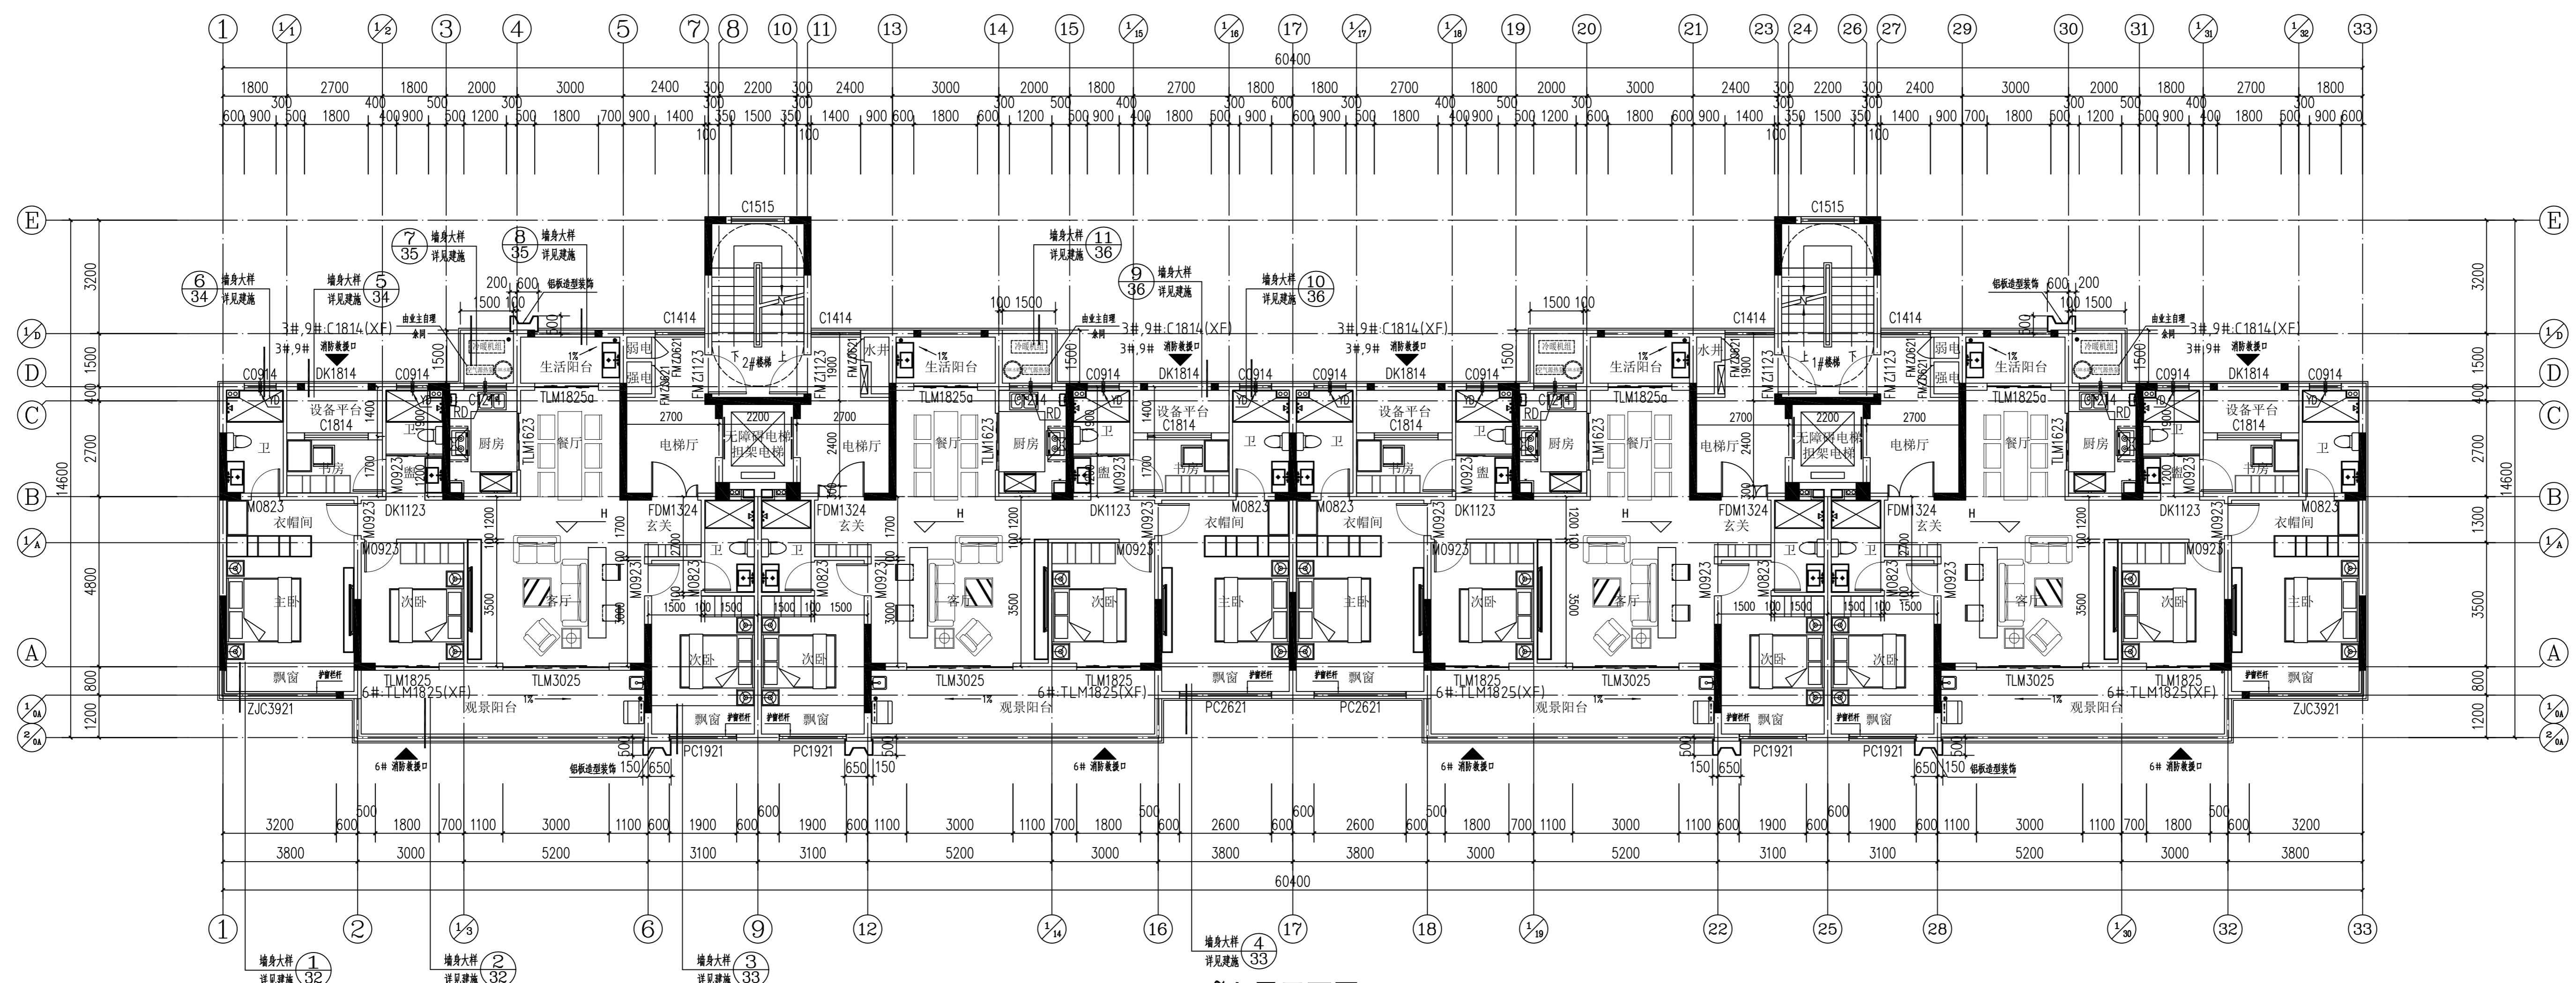

三~七层平面图 1:100



HONG YU
广东鸿宇建筑与工程设计顾问有限公司

HONG YU ARCHITECTURAL &
ENGINEERING DESIGNING
CONSULTANTS LTD

建筑工程 甲级 编号 A144001127
风景园林 乙级 编号 A244001124
人防工程 乙级 编号 A244001124
市政工程 乙级 编号 A244001124
(道路、桥梁、给水、排水)

城市规划 甲级 编号 自资规甲字22440603
工程咨询 乙级 编号 工乙预232022010021

会 签 COORDINATION	
建筑 ARCHI.	
园林 GARDEN.	
结构 STRUCT.	
给排水 PLUMBING	
电气 ELEC.	
暖通/燃气 HVAC/GAS	

附 注
DESCRIPTIONS


1. 不可按图纸(含CAD文件)量取尺寸, 所有尺寸均须通过放样确定, 未经同意不得使用、泄露、复制或制作文件及其资料。
2. 此施工图设计必须经过相关政府规划、建设、消防等部门及审图公司审核通过后才能施工。

审 定 APPROVED BY	黄万金	
审 核 EXAMINED BY	黄万金	
项目负责人 CAPTAIN	黄万金	
专业负责人 CHIEF ENGL.	裴向阳	
校 对 CHECKED BY	裴向阳	
设 计 DESIGNED BY	管立青	
	印刷体 PRINT	签 署 SIGNATURE

建设单位 CLIENT	安徽省房地产开发公司 六安市公司
建设地点 SITE	六安市经济开发区
工程名称 PROJECT	和光云璟华庭项目
子项—单体名称 SUBPROJECT-UNIT	10#楼、13#楼

图 名 TITLE	三~十层平面图	
设计号 CONTRACT No.		
版次 EDITION No.	1-1	日期 DATE 2024. 12
图别 DRAWING TYPE	建筑	图号 DRAWING No. 15/35
归档纪录: ARCHIVES:		

层高表		
F (层数)	H (建筑标高)	层高 (mm)
RF	34.300	3100
11F	31.200	3100
10F	28.100	3100
9F	25.000	3100
8F	21.900	3100
7F	18.800	3100
6F	15.700	3100
5F	12.600	3100
4F	9.500	3100
3F	6.400	3100
2F	3.300	3100
1F	±0.000	3300
-1F	-5.100	5100

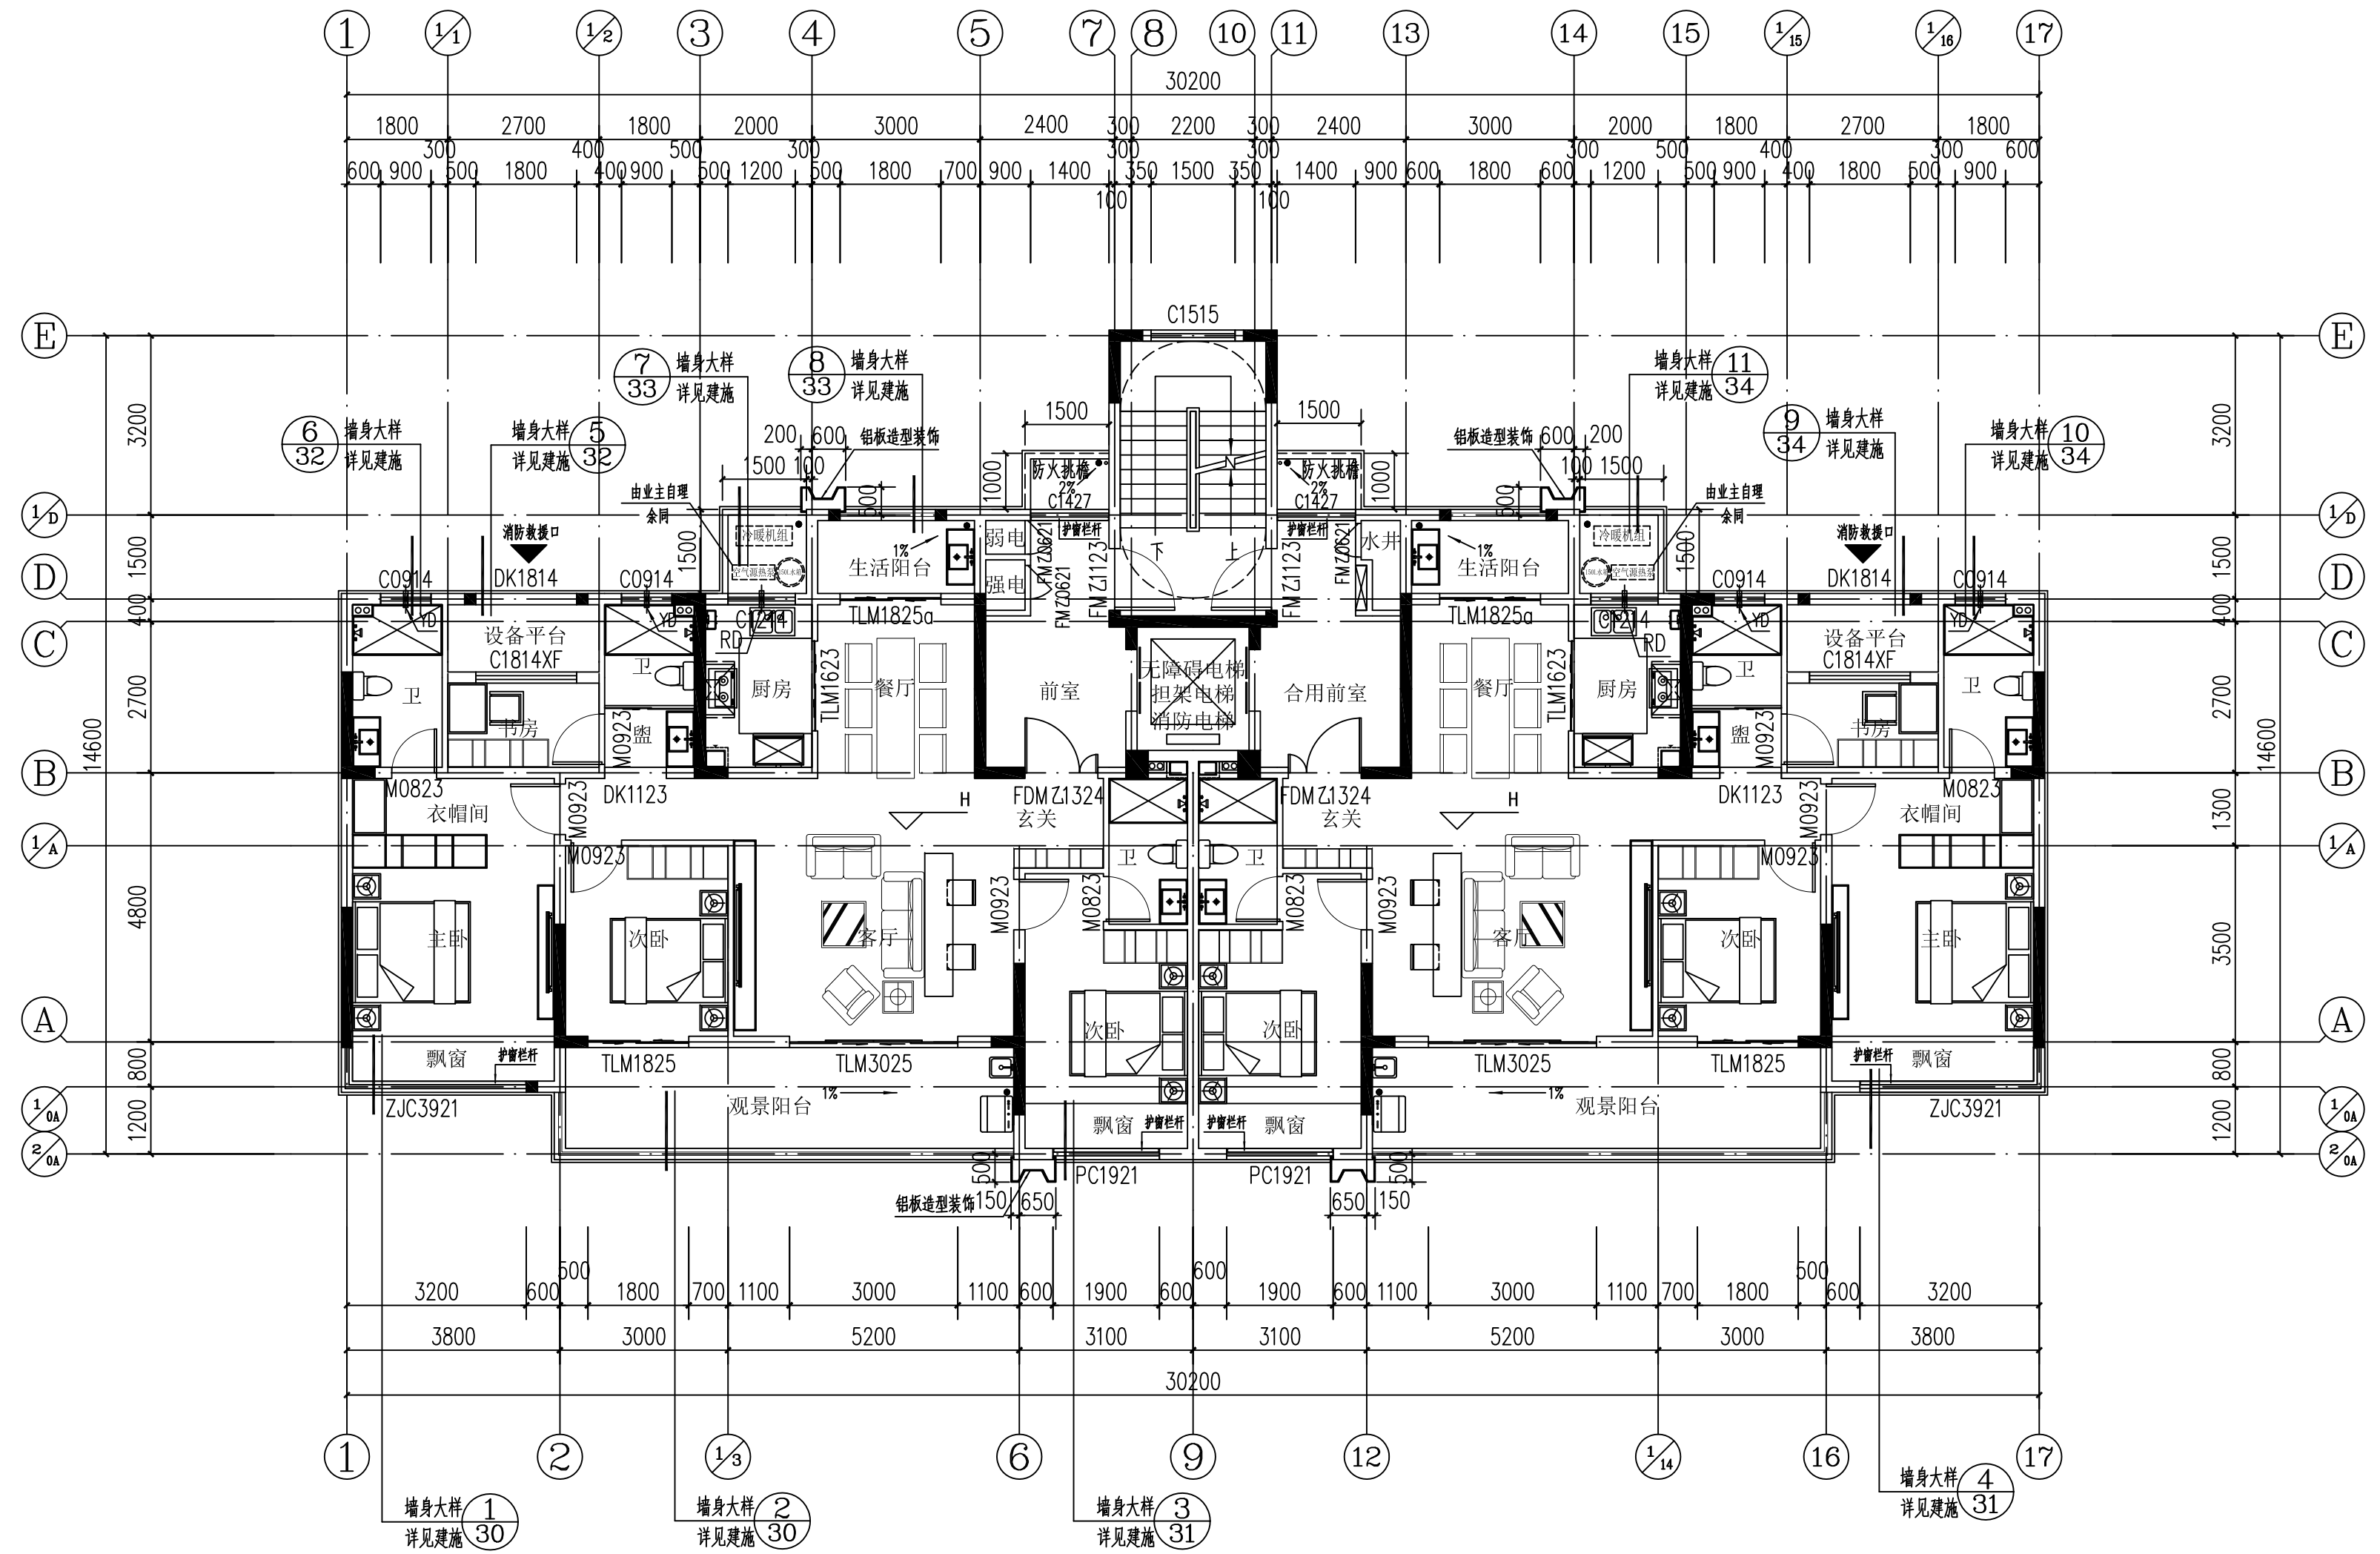

三~十层平面图 1:100



HONG YU ARCHITECTURAL & ENGINEERING DESIGNING CONSULTANTS LTD

广东鸿宇建筑与工程设计顾问有限公司

建筑工程 甲级 编号 A144001127
风景园林 乙级 编号 A244001124
人防工程 乙级 编号 A244001124
市政工程 乙级 编号 A244001124
(道路、桥梁、给水、排水)

城市规划 甲级 编号 自资规甲字22440603
工程咨询 乙级 编号 工咨证232022010021

会签
COORDINATION

建筑	ARCHT.
园林	GARDEN.
结构	STRUCT.
给排水	PLUMBING
电气	ELEC.
暖通/燃气	HVAC/GAS

附注
DESCRIPTIONS

1.不可按图纸(含CAD文件)量取尺寸,所有尺寸均须通过放样确定,未经同意不得使用、涂改、复制或删减文件及其资料。
2.此施工图设计必须经过相关政府规划、建设、消防等部门及审图公司审核通过后才能施工。

审定	APPROVED BY	黄万金	
审核	EXAMINED BY	黄万金	
项目负责人	CAPTAIN	黄万金	
专业负责人	CHIEF ENGL.	裴向阳	
校对	CHECKED BY	裴向阳	
设计	DESIGNED BY	管立青	
印刷	PRINT	印刷体	签署

建设单位
CLIENT 安徽省房地产开发公司六安市公司

建设地点
SITE 六安市经济开发区

工程名称
PROJECT 和光云璟华庭项目

子项一单元名称
SUBPROJECT-UNIT 5#楼、11#楼

图名
TITLE 五-十六层平面图

设计号
CONTRACT No.


版次
EDITION No. 1-1

日期
DATE 2024.12

图别
DRAWING TYPE 建筑

图号
DRAWING No. 17

归档纪录
ARCHIVES:

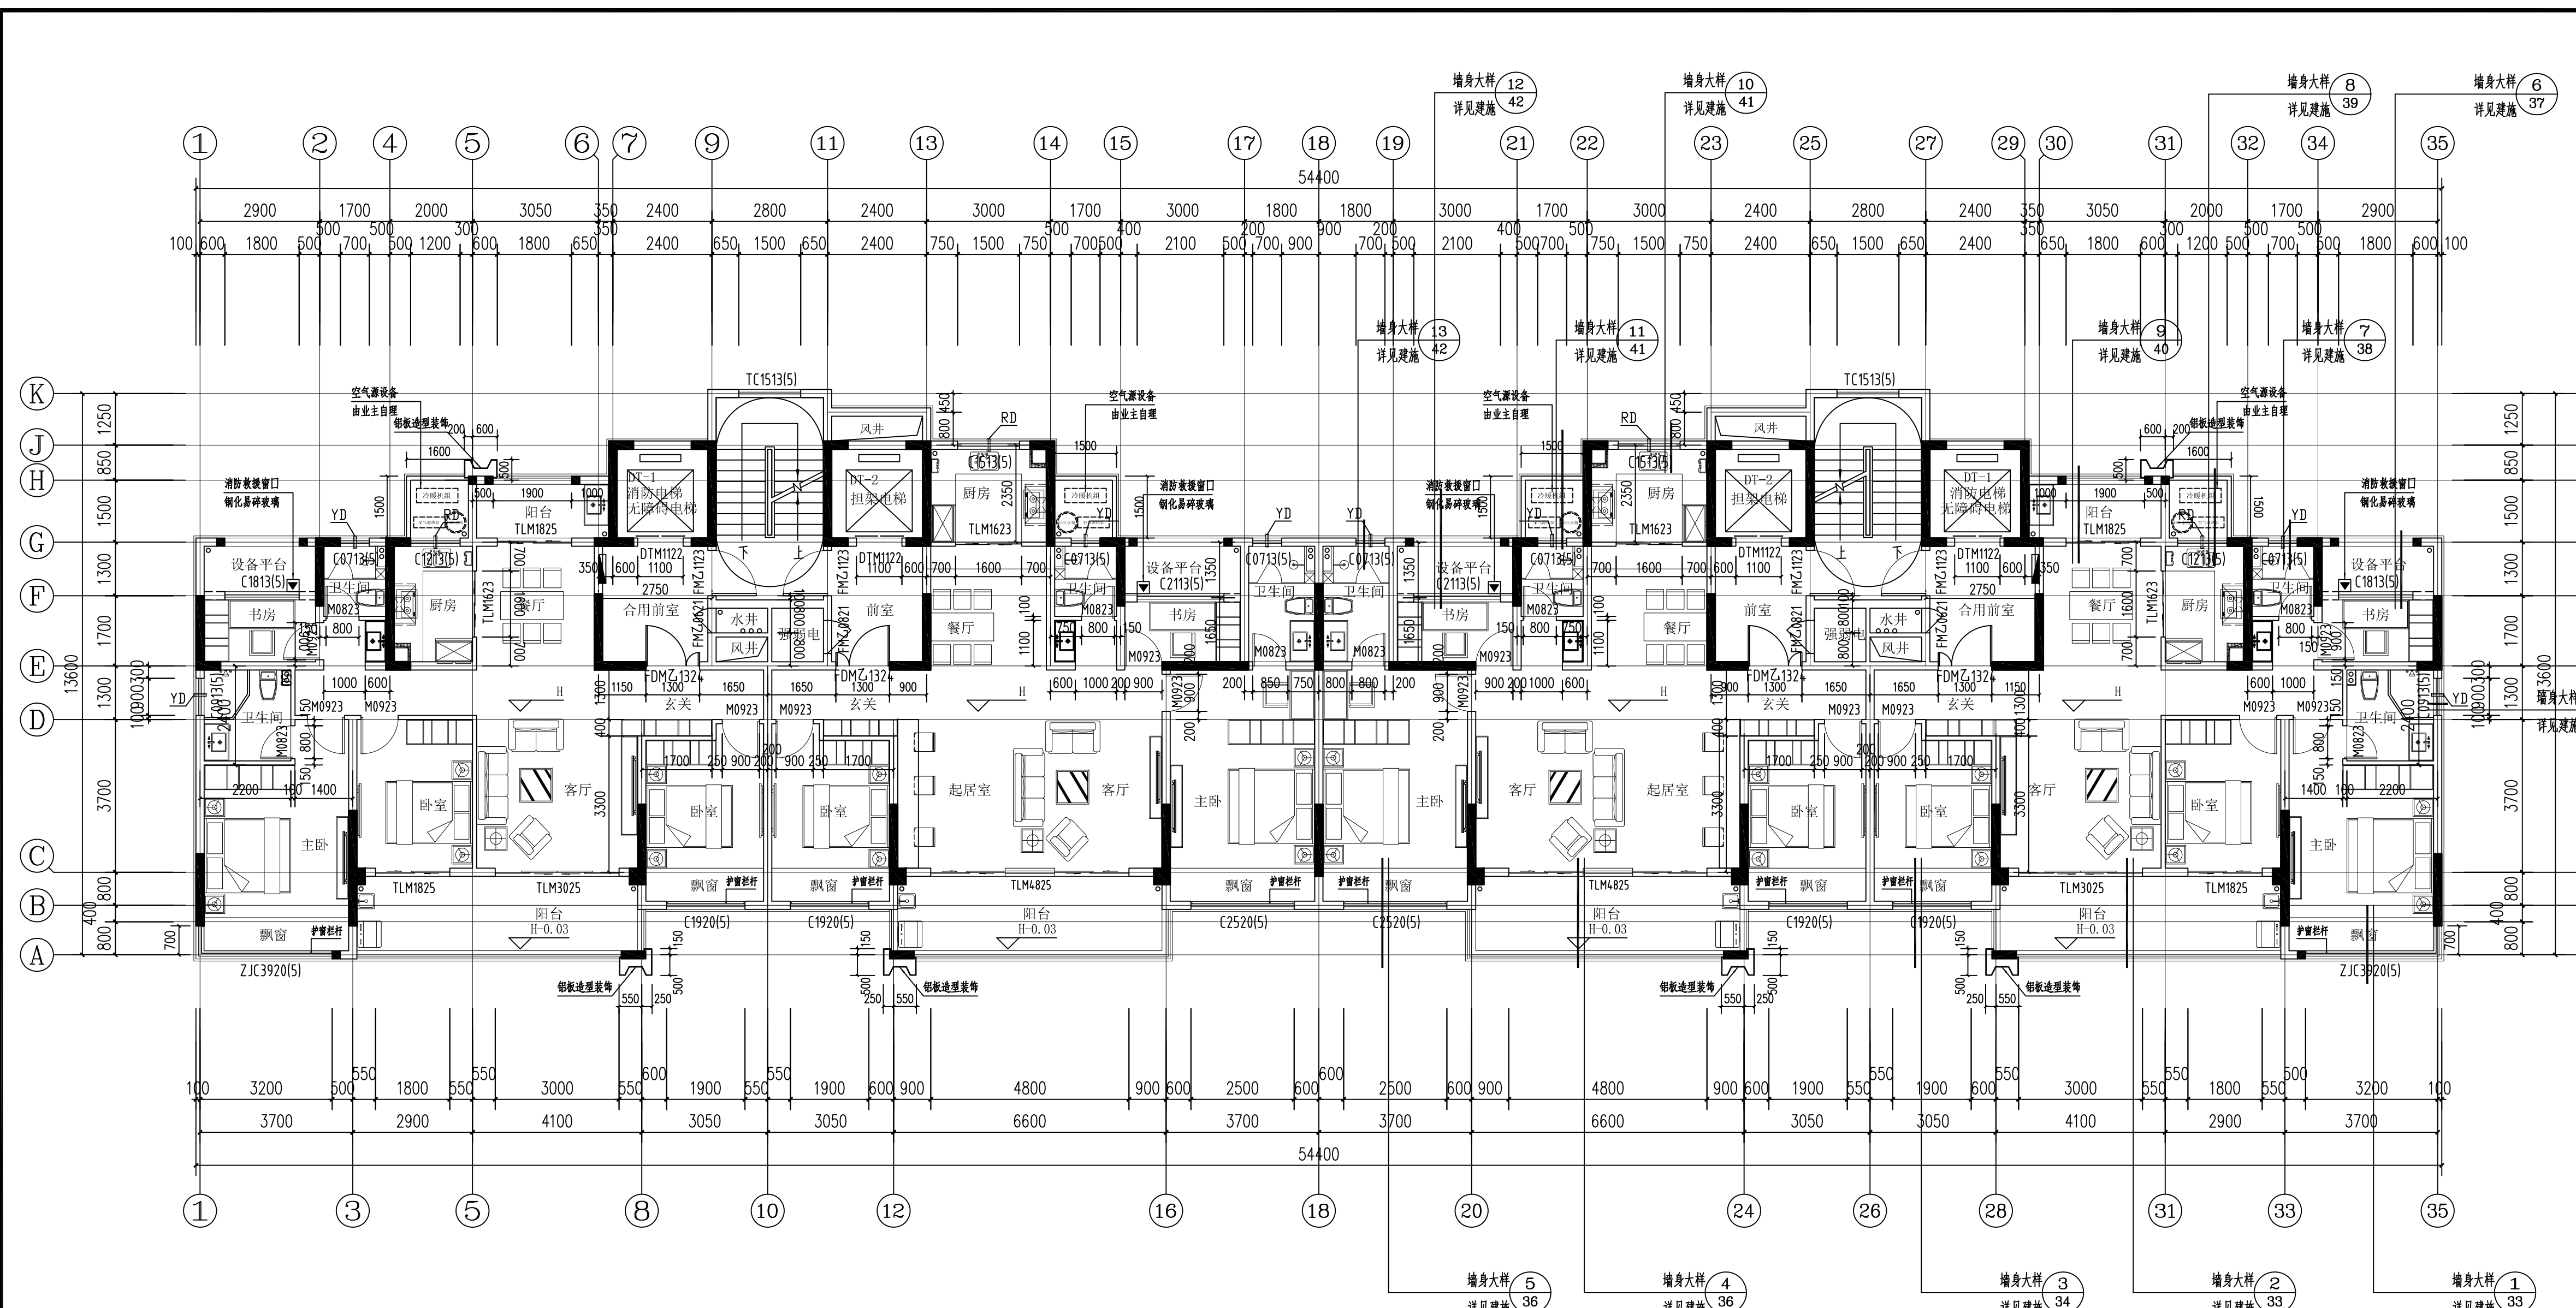

五-十六层平面图 1:100

单层建筑面积: 535.14m²

层高表		层高表			
F(层数)	H(建筑标高)	层数(mm)	F(层数)	H(建筑标高)	层数(mm)
9F	24.650	3050	8F	21.600	3050
8F	21.600	3050	7F	18.550	3050
7F	18.550	3050	6F	15.500	3050
6F	15.500	3050	5F	12.450	3050
5F	12.450	3050	4F	9.400	3050
4F	9.400	3050	3F	6.350	3050
3F	6.350	3050	2F	3.300	3050
2F	3.300	3050	1F	±0.000	3300
1F	±0.000	3300	-1F	-5.100	5100
10F	27.700	3050			



HONG YU ARCHITECTURAL & ENGINEERING DESIGNING CONSULTANTS LTD

广东鸿宇建筑与工程设计顾问有限公司
HONG YU ARCHITECTURAL & ENGINEERING DESIGNING CONSULTANTS LTD

建筑工程 甲级 编号 A144001127
风景园林 乙级 编号 A244001124
人防工程 乙级 编号 A244001124
市政工程 乙级 编号 A244001124
(道路、桥梁、给水、排水)
城市规划 甲级 编号 自资规甲字22440603
工程咨询 乙级 编号 工乙预232022010021

会签	
COORDINATION	
建筑	
园林	
结构	
给排水	
电气	
暖通/燃气	

附注
DESCRIPTIONS


1. 不可按图纸(含加改作)量取尺寸, 所有尺寸均须通过放样确定, 未经同意不得使用、混用、复制或制作本文件及其资料。
2. 此施工图设计须经过相关政府规划、建设、消防等部门及审图公司审核通过后才能施工。

审定	黄万金	
审核	黄万金	
项目负责人	黄万金	
专业负责人	裴向阳	
校对	裴向阳	
设计	管立青	
印刷		
签署		

建设单位	安徽省房地产开发公司
CLIENT	六安市公司
建设地点	六安经济开发区
SITE	
工程名称	和光云璟华庭项目
PROJECT	

层高表		
F (层数)	H (建筑标高)	层高 (mm)
RF	34.300	3100
11F	31.200	3100
10F	28.100	3100
9F	25.000	3100
8F	21.900	3100
7F	18.800	3100
6F	15.700	3100
5F	12.600	3100
4F	9.500	3100
3F	6.400	3100
2F	3.300	3100
1F	±0.000	3300
-1F	-5.100	5100

子项—单体名称	12#楼
SUBPROJECT-UNIT	
图名	三~十层平面图
TITLE	
设计号	
CONTRACT No.	
版次	1-1
EDITION No.	日期
DATE	2024.12
图别	建筑
DRAWING TYPE	图号
DRAWING No.	14/34
归档纪录:	
ARCHIVES:	

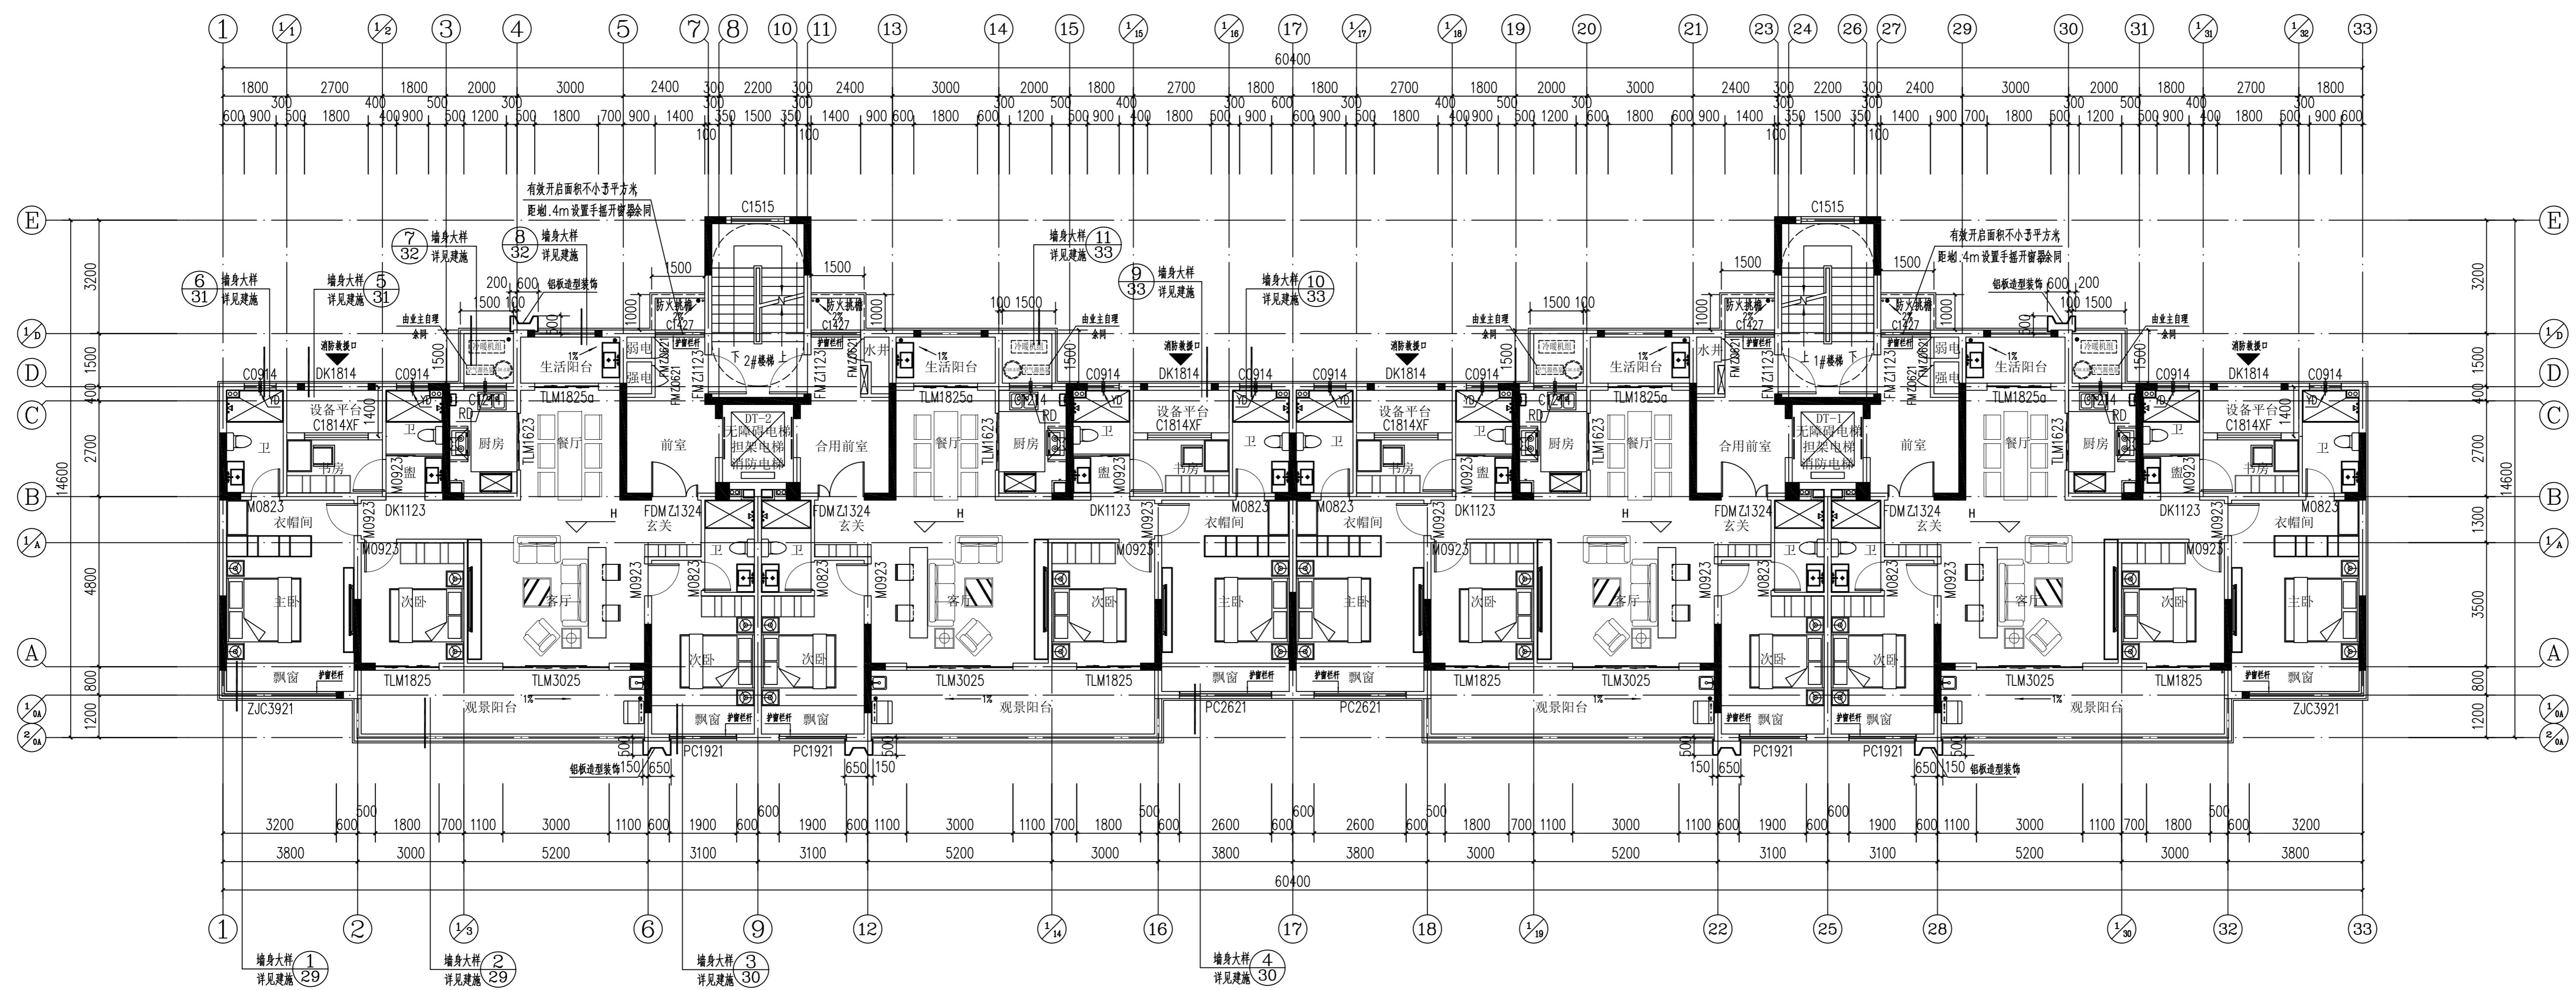

三~十层平面图 1:100



HONG YU
广东鸿宇建筑与工程设计顾问有限公司

HONG YU ARCHITECTURAL &
ENGINEERING DESIGNING
CONSULTANTS LTD

建筑工程 甲级 编号 A144001127
风景园林 乙级 编号 A244001124
人防工程 乙级 编号 A244001124
市政工程 乙级 编号 A244001124
(道路、桥梁、给水、排水)

城市规划 甲级 编号 自资规甲字22440603
工程咨询 乙级 编号 工乙预232022010021

会 签 COORDINATION	
建筑 ARCHI.	
园林 GARDEN.	
结构 STRUCT.	
给排水 PLUMBING	
电气 ELEC.	
暖通/燃气 HVAC/GAS	


附 注
DESCRIPTIONS

1. 不可按图纸(含CAD文件)量取尺寸, 所有尺寸均须通过放样确定, 未经同意不得使用、泄露、复制或制作文件及其资料。
2. 此施工图设计必须经过相关政府规划、建设、消防等部门及审图公司审核通过后才能施工。

审 定 APPROVED BY	黄万金	
审 核 EXAMINED BY	黄万金	
项目负责人 CAPTAIN	黄万金	
专业负责人 CHIEF ENGL.	裴向阳	
校 对 CHECKED BY	裴向阳	
设 计 DESIGNED BY	管立青	
	印刷体 PRINT	签 署 SIGNATURE

建设单位 CLIENT	安徽省房地产开发公司 六安市公司
建设地点 SITE	六安市经济开发区
工程名称 PROJECT	和光云璟华庭项目
子项—单体名称 SUBPROJECT-UNIT	10#楼、13#楼
图 名 TITLE	三~十层平面图
设计号 CONTRACT No.	
版次 EDITION No.	1-1
日期 DATE	2024. 12
图别 DRAWING TYPE	建筑
图号 DRAWING No.	15/35
归档纪录: ARCHIVES:	

层高表		
F (层数)	H (建筑标高)	层高 (mm)
RF	34.300	3100
11F	31.200	3100
10F	28.100	3100
9F	25.000	3100
8F	21.900	3100
7F	18.800	3100
6F	15.700	3100
5F	12.600	3100
4F	9.500	3100
3F	6.400	3100
2F	3.300	3100
1F	±0.000	3300
-1F	-5.100	5100

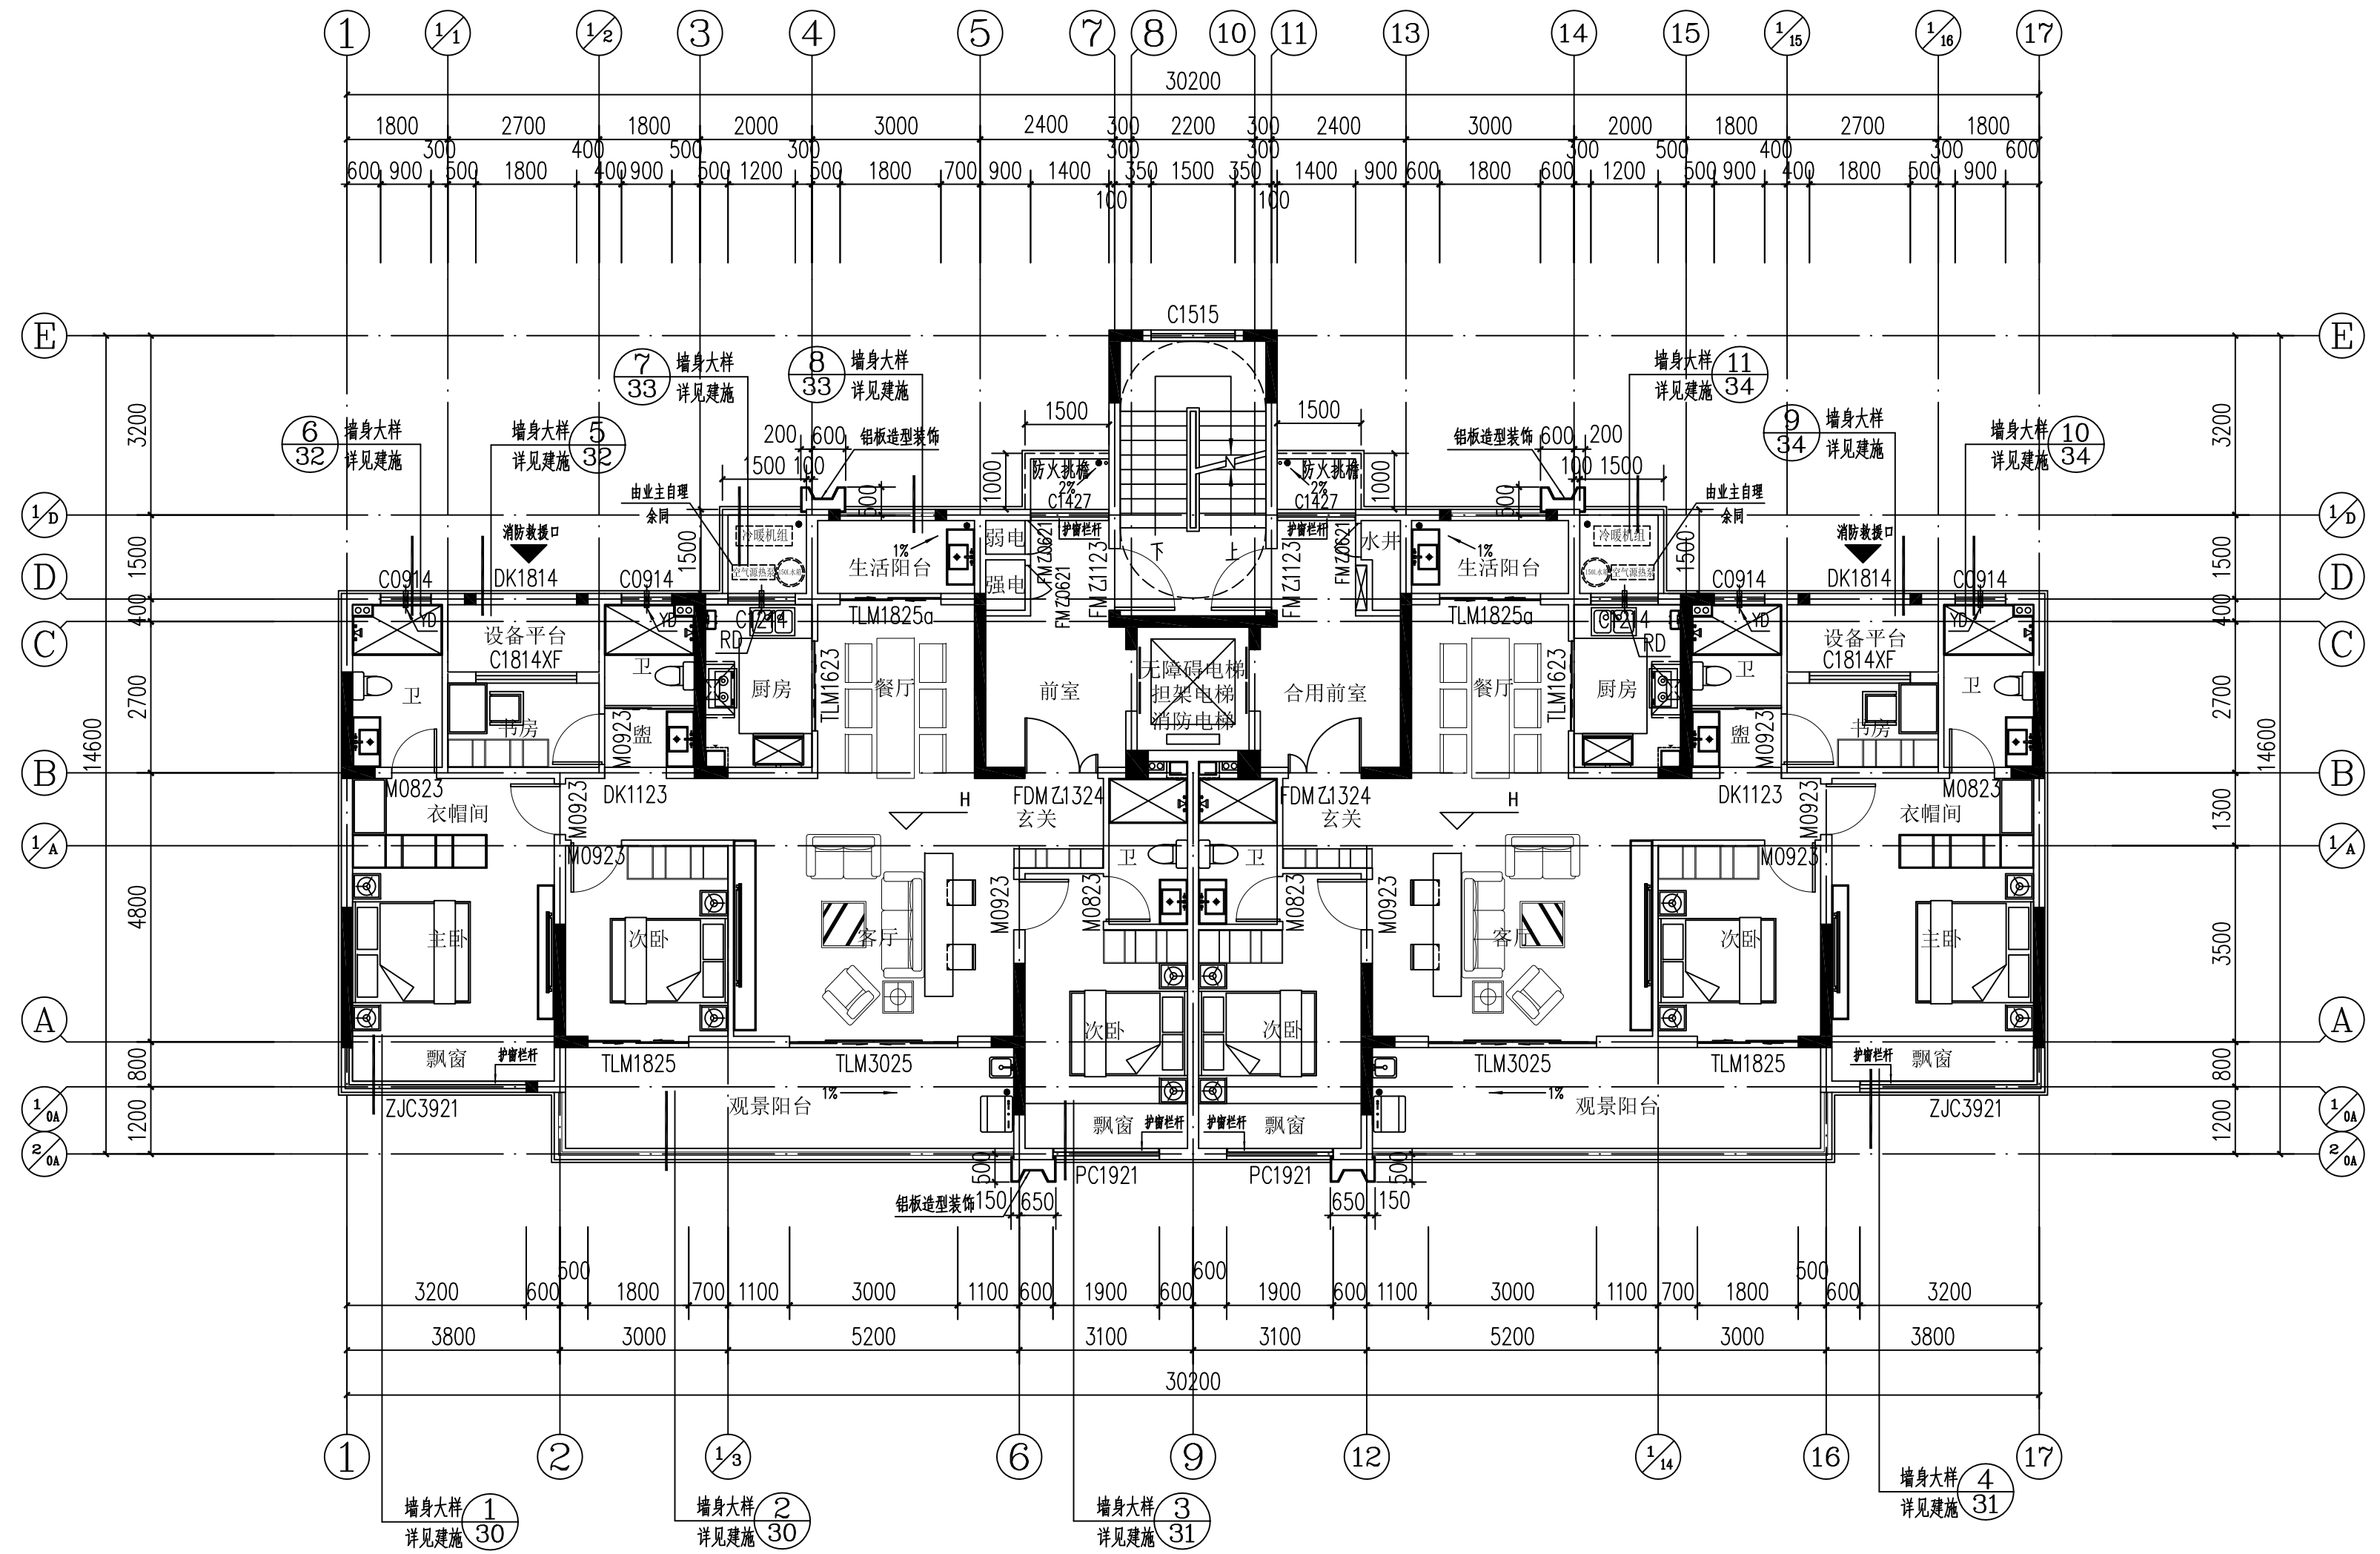

三~十层平面图 1:100



HONG YU
广东鸿宇建筑与工程设计顾问有限公司

HONG YU ARCHITECTURAL &
ENGINEERING DESIGNING
CONSULTANTS LTD

建筑工程 甲级 编号 A144001127
风景园林 乙级 编号 A244001124
人防工程 乙级 编号 A244001124
市政工程 乙级 编号 A244001124
(道路、桥梁、给水、排水)
城市规划 甲级 编号 自资规甲字22440603
工程咨询 乙级 编号 工咨预232022010021

会签
COORDINATION

建筑	
园林	
结构	
给排水	
电气	
暖通/燃气	

附注
DESCRIPTIONS

1.不可按图纸(含CAD文件)量取尺寸,所有尺寸均须通过放样确定,未经同意不得使用、涂改、复制或删减文件及其资料。
2.此施工图设计必须经过相关政府规划、建设、消防等部门及审图公司审核通过后才能施工。

审定	黄万金	
审核	黄万金	
项目负责人	黄万金	
专业负责人	裴向阳	
校对	裴向阳	
设计	管立青	
印刷	印刷体	
签署	管立青	

建设单位
CLIENT 安徽省房地产开发公司六安市公司

建设地点
SITE 六安市经济开发区

工程名称
PROJECT 和光云璟华庭项目

子项一单体名称
SUBPROJECT-UNIT 14#楼

图名
TITLE 五-十六层平面图


设计号
CONTRACT No.

版次
EDITION No. 1-1

日期
DATE 2024.12

图号
DRAWING No. 16

归档纪录
ARCHIVES:

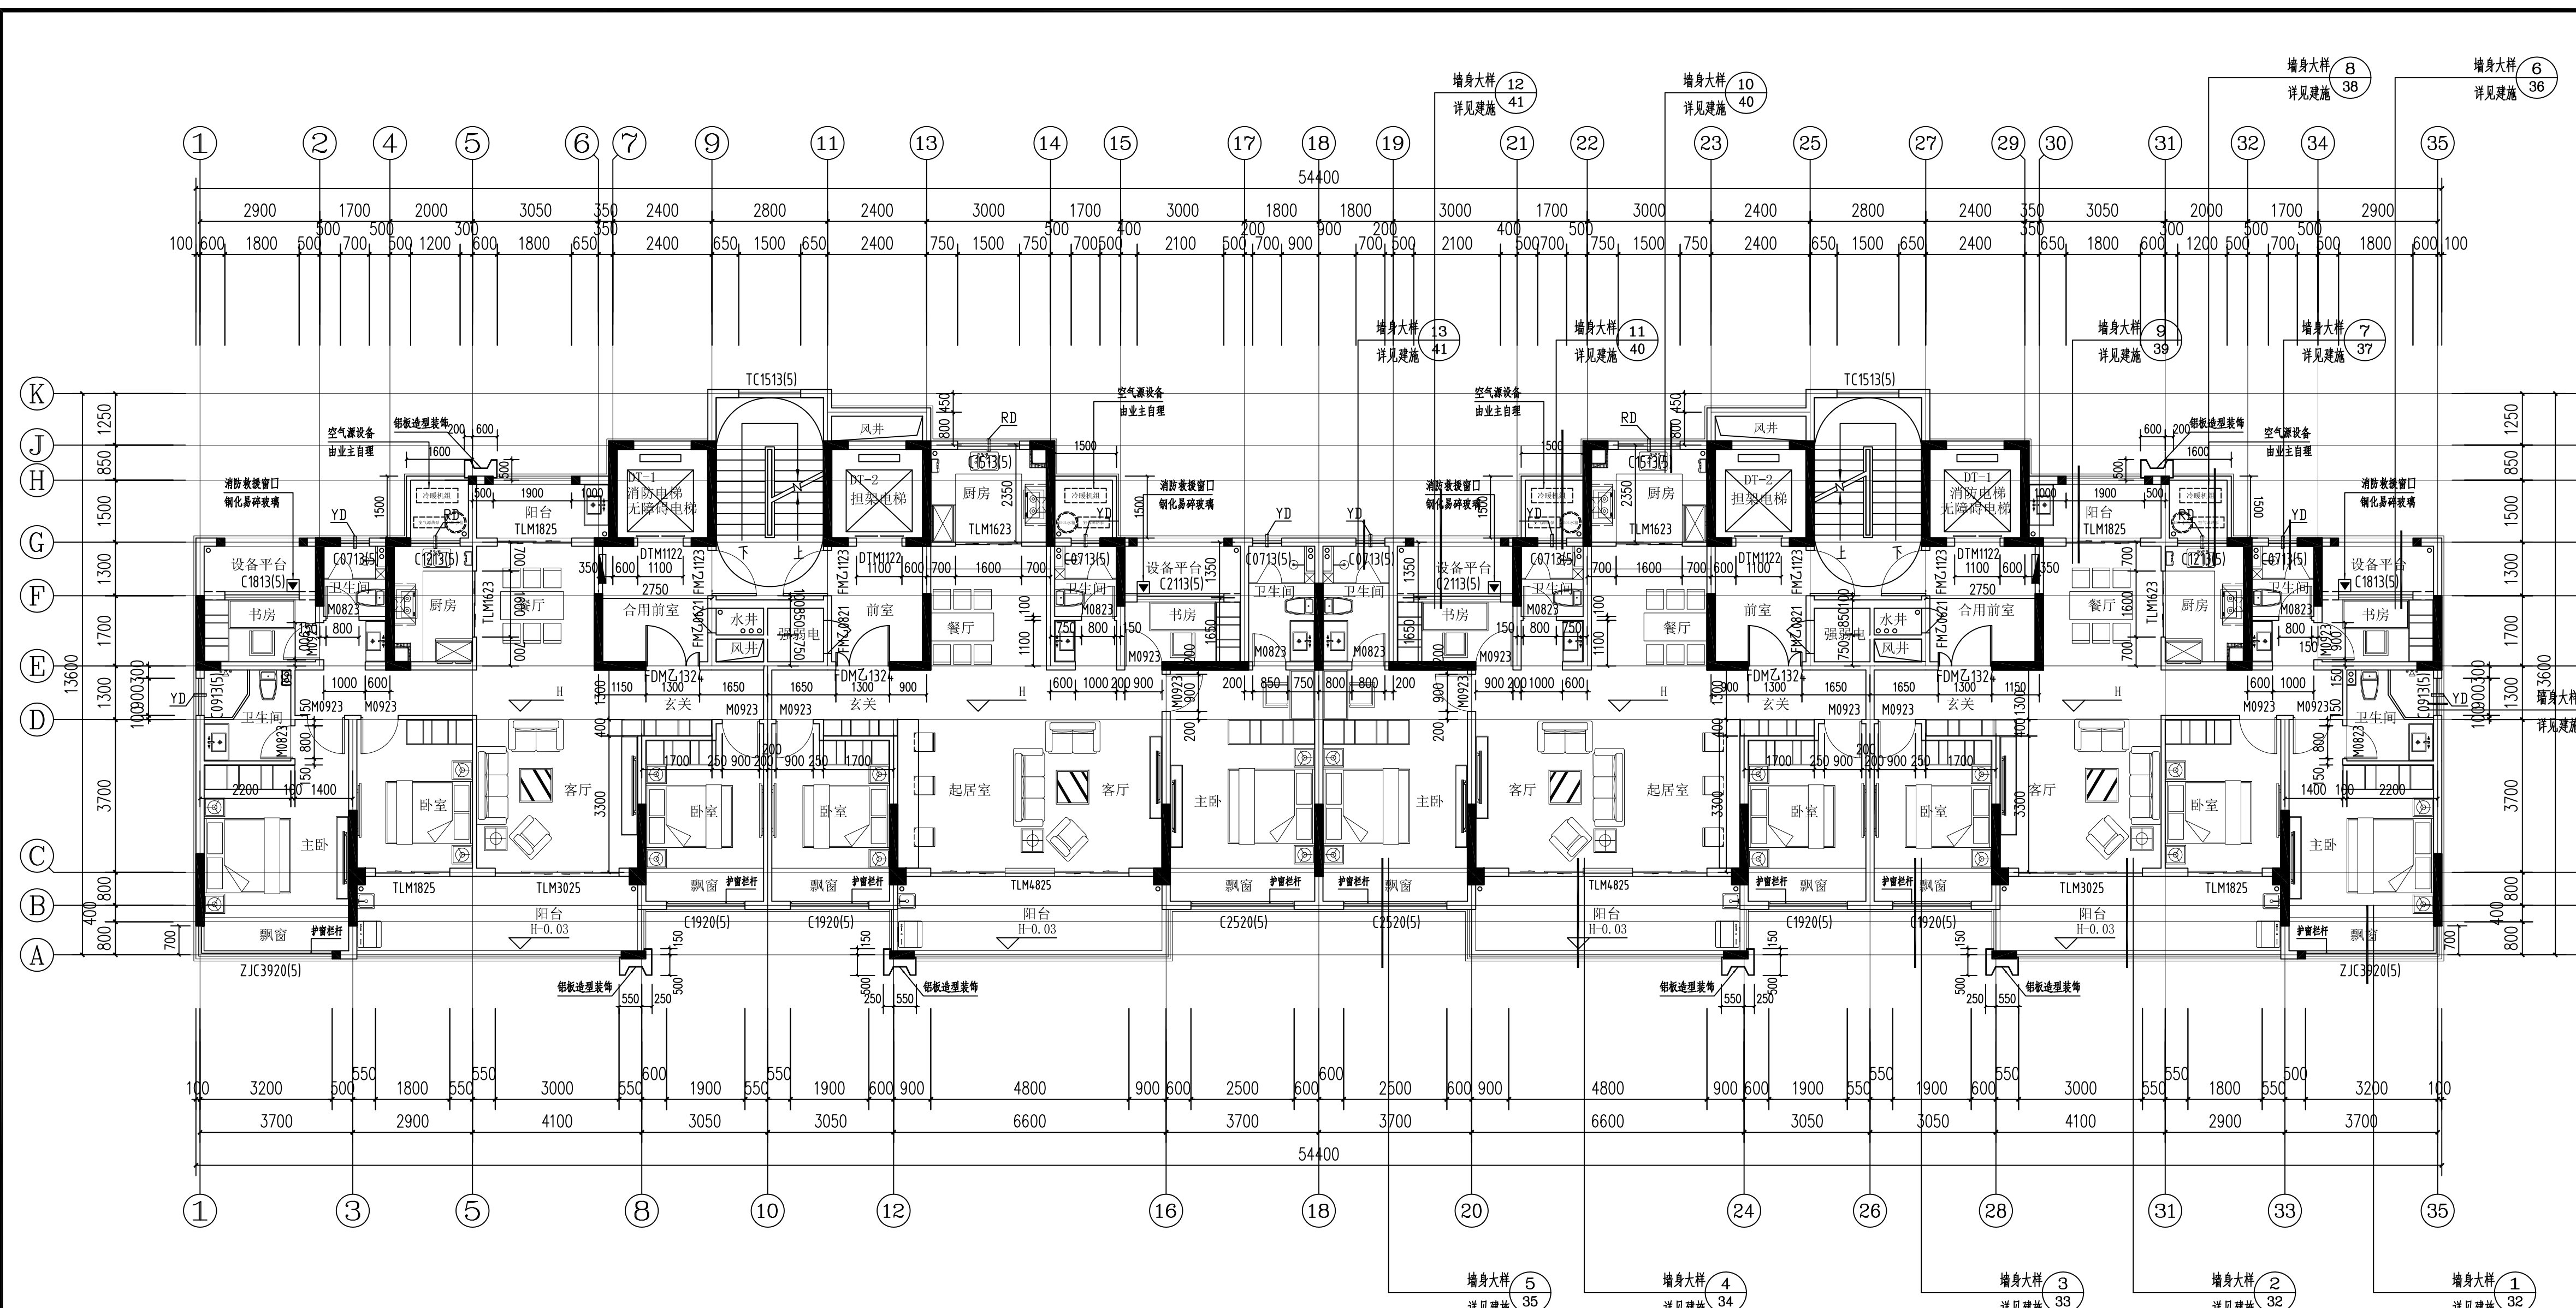

五-十六层平面图 1:100
单层建筑面积: 535.14m²

层高表		层高表			
F(层数)	H(建筑标高)	层数(mm)	F(层数)	H(建筑标高)	层数(mm)
9F	24.650	3050	8F	21.600	3050
8F	21.600	3050	7F	18.550	3050
7F	18.550	3050	6F	15.500	3050
6F	15.500	3050	5F	12.450	3050
5F	12.450	3050	4F	9.400	3050
4F	9.400	3050	3F	6.350	3050
3F	6.350	3050	2F	3.300	3050
2F	3.300	3050	1F	±0.000	3300
1F	±0.000	3300	-1F	-5.100	5100
10F	27.700	3050			



HONG YU
广东鸿宇建筑与工程设计顾问有限公司

HONG YU ARCHITECTURAL &
ENGINEERING DESIGNING
CONSULTANTS LTD

建筑工程 甲级 编号 A144001127
风景园林 乙级 编号 A244001124
人防工程 乙级 编号 A244001124
市政工程 乙级 编号 A244001124
(道路、桥梁、给水、排水)
城市规划 甲级 编号 自资规甲字22440603
工程咨询 乙级 编号 工咨证232022010021

会签
COORDINATION

建筑	
园林	
结构	
给排水	
电气	
暖通/燃气	

附注
DESCRIPTIONS


1.不可按图纸(含CAD文件)量取尺寸,所有尺寸均须通过放样确定,未经同意不得使用,误差、数量或复制本文件及其资料。
2.此施工图设计必须经过相关政府规划、建设、消防等部门及审图公司审核通过后才能施工。

审定	黄万金	
审核	黄万金	
项目负责人	黄万金	
专业负责人	裴向阳	
校对	裴向阳	
设计	曾立青	
印刷体		签署

建设单位	安徽省房地产开发公司六安市公司
建设地点	六安市经济开发区
工程名称	和光云璟华庭项目
子项一单元名称	15#楼


图名	三至八层平面图		
设计号	CONTRACT No.		
版次	1-1	日期	2024.12
图别	建筑	图号	14/39
归档纪录:	ARCHIVES:		

层高表		
F(层数)	H(建筑标高)	层高(mm)
RF	28.100	3100
9F	25.000	3100
8F	21.900	3100
7F	18.800	3100
6F	15.700	3100
5F	12.600	3100
4F	9.500	3100
3F	6.400	3100
2F	3.300	3100
1F	±0.000	3300
-1F	-5.400	5400

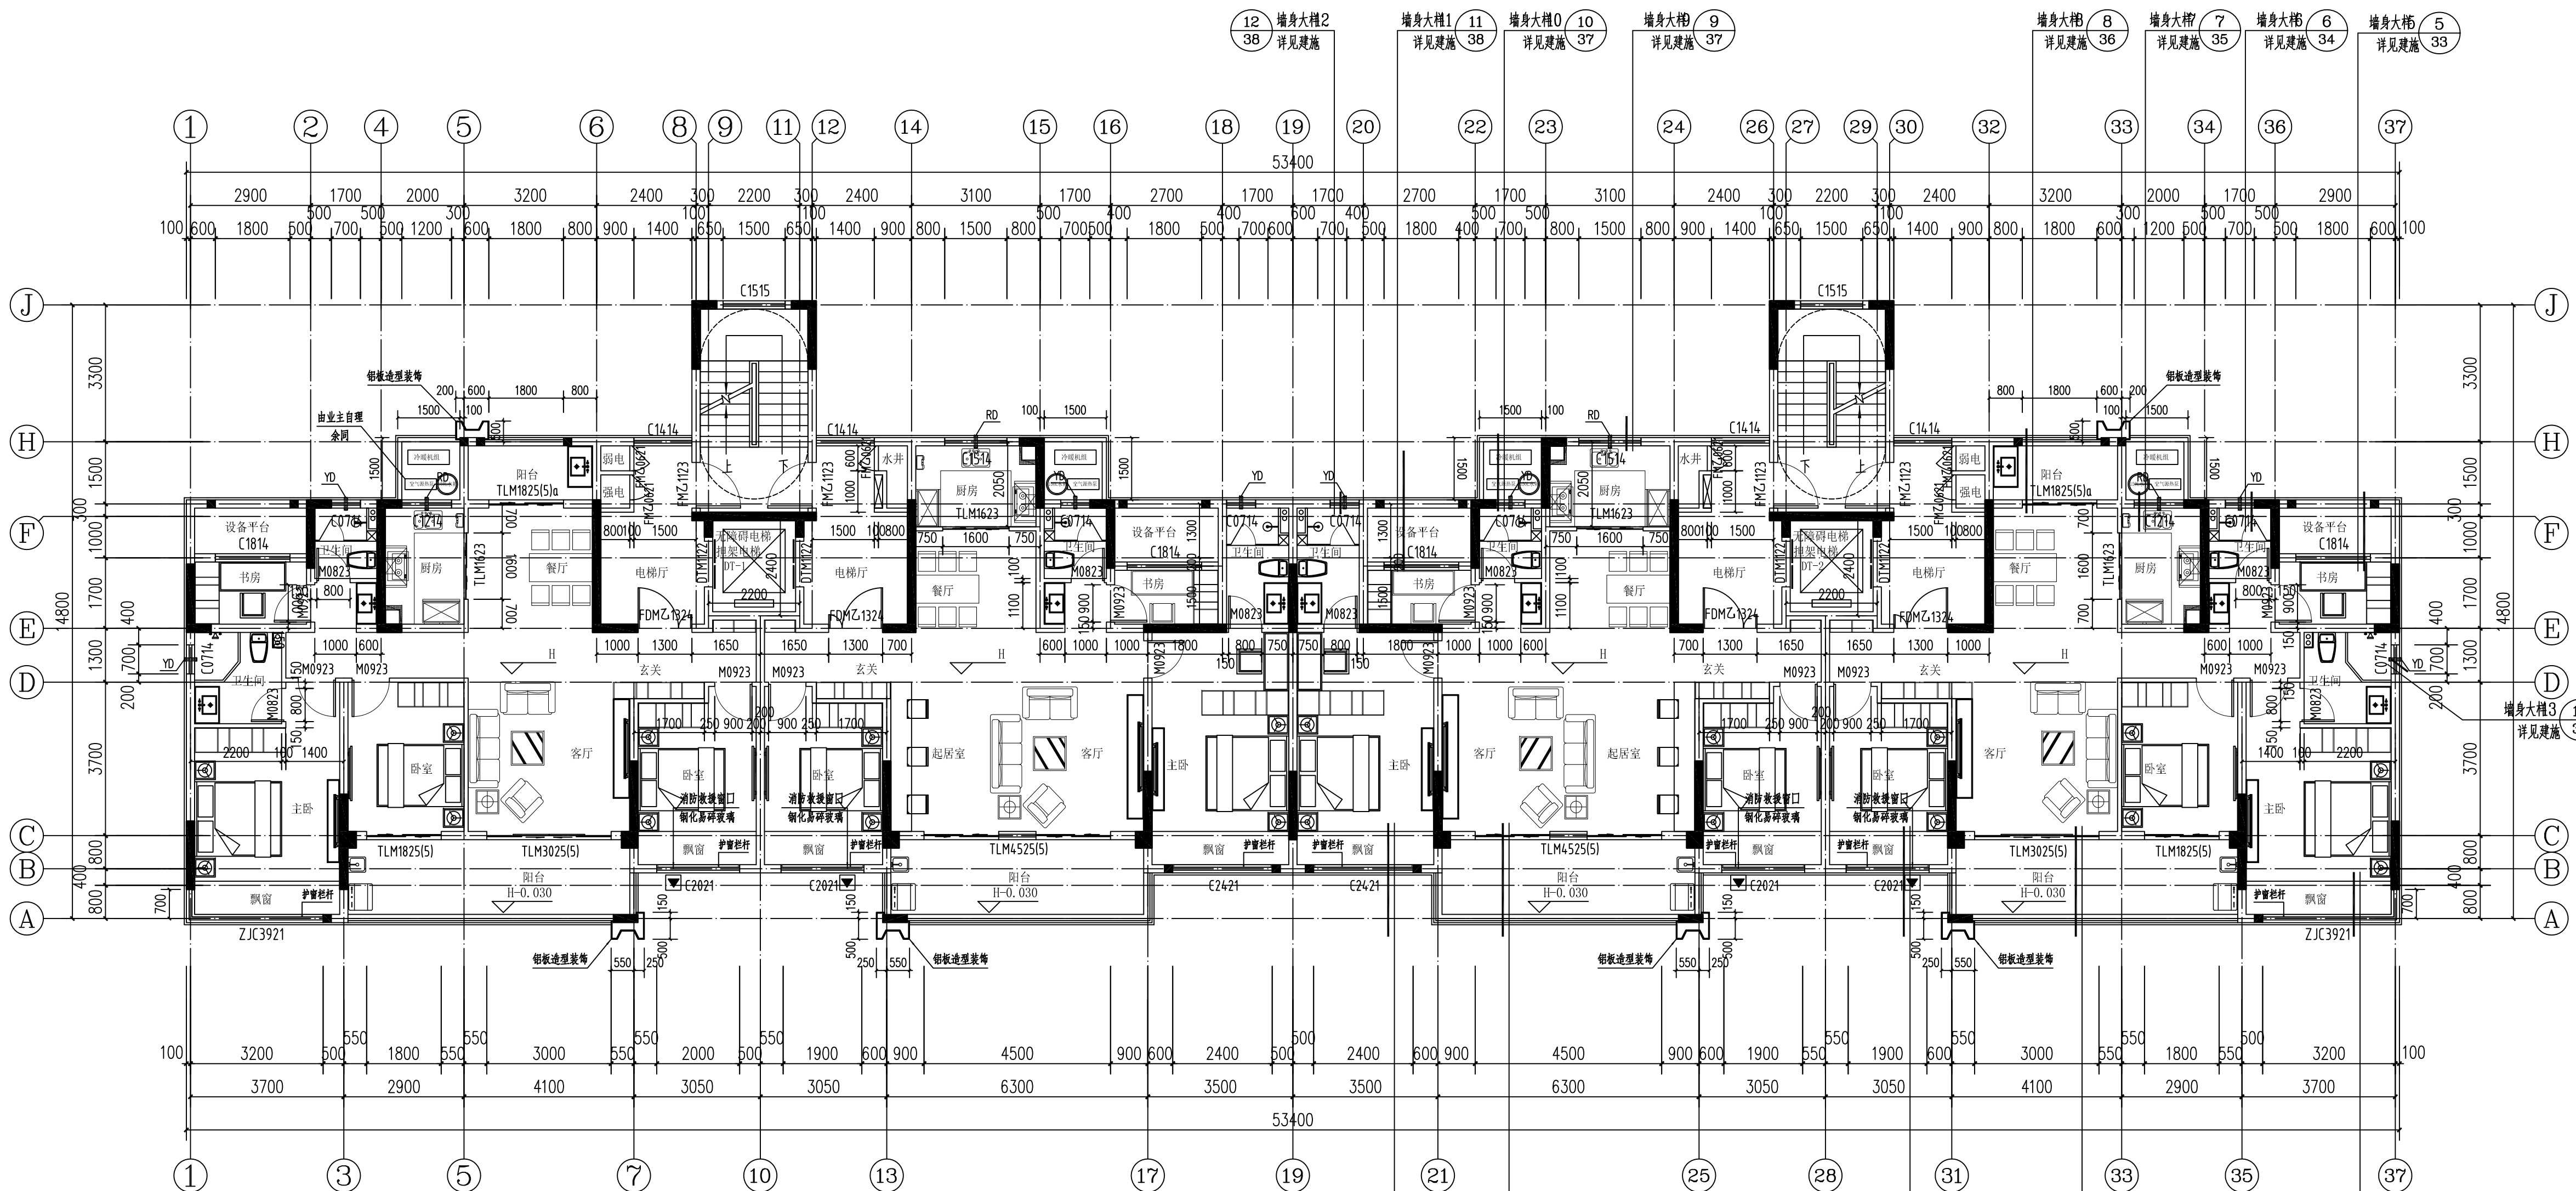

三至八层平面图 1:100
墙身大样 4 32 墙身大样 2 30

墙身大样 3 31 墙身大样 2 30 墙身大样 1 29

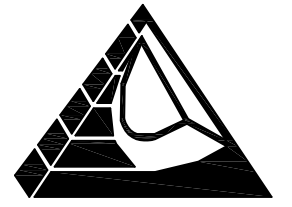

HONG YU
广东鸿宇建筑与工程设计顾问有限公司

HONG YU ARCHITECTURAL & ENGINEERING DESIGNING CONSULTANTS LTD

建筑工程 甲级 编号 A144001127
风景园林 乙级 编号 A244001124
人防工程 乙级 编号 A244001124
市政工程 乙级 编号 A244001124
(道路、桥梁、给水、排水)
城市规划 甲级 编号 自资规甲字22440603
工程咨询 乙级 编号 工咨证232022010021

会签
COORDINATION

建筑	ARCHT.	
园林	GARDEN.	
结构	STRUCT.	
给排水	PLUMBING	
电气	ELEC.	
暖通/燃气	HVAC/GAS	

附注
DESCRIPTIONS

1.不可按图纸(含CAD文件)量取尺寸,所有尺寸均须通过放样确定,未经同意不得使用、涂改、复制或删减文件及其资料。
2.此施工图设计必须经过相关政府规划、建设、消防等部门及审图公司审核通过后才能施工。

审定	APPROVED BY	黄万金	
审核	EXAMINED BY	黄万金	
项目负责人	CAPTAIN	黄万金	
专业负责人	CHIEF ENGL.	裴向阳	
校对	CHECKED BY	裴向阳	
设计	DESIGNED BY	管立青	
印刷体	PRINT		
签署	SIGNATURE		

建设单位
CLIENT 安徽省房地产开发公司六安市公司

建设地点
SITE 六安市经济开发区

工程名称
PROJECT 和光云璟华庭项目

子项一单元名称
SUBPROJECT-UNIT 16#楼

图名
TITLE 四至十层平面图


设计号
CONTRACT No.

版次
EDITION No. 1-1

日期
DATE 2025.05


图号
DRAWING No. 15/41

归档纪录:
ARCHIVES:

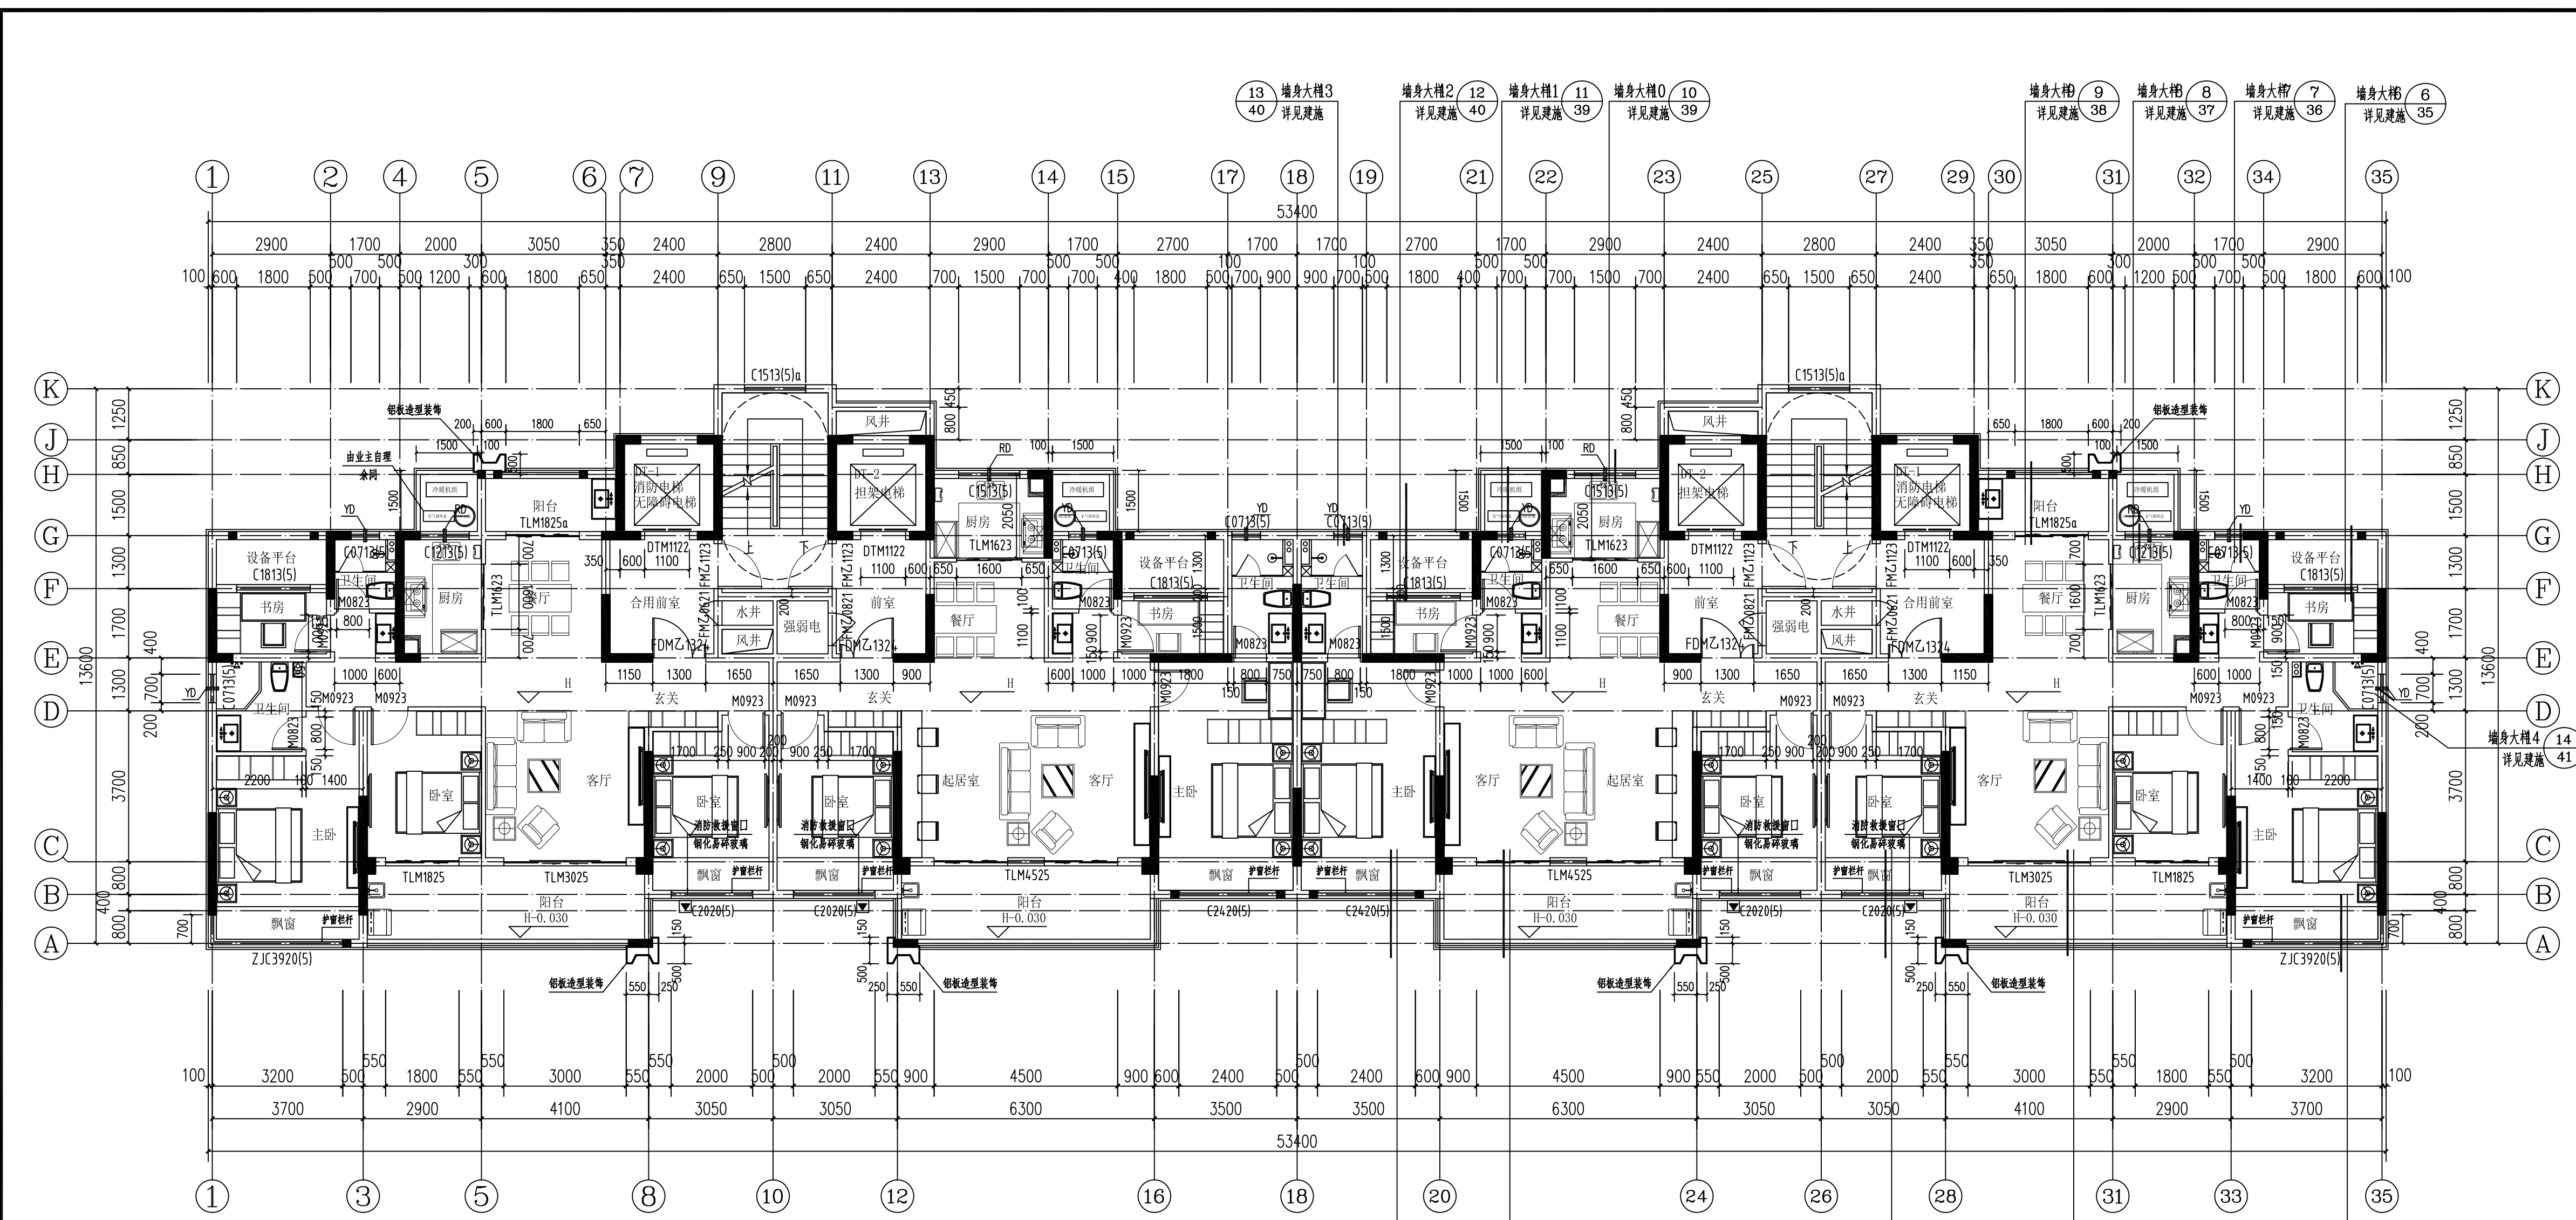

四至十层平面图 1:100

层高表		层高表			
F(层数)	H(建筑标高)	层高(mm)	F(层数)	H(建筑标高)	层高(mm)
9F	24.650	3050	8F	21.600	3050
8F	21.600	3050	7F	18.550	3050
7F	18.550	3050	6F	15.500	3050
6F	15.500	3050	5F	12.450	3050
5F	12.450	3050	4F	9.400	3050
4F	9.400	3050	3F	6.350	3050
3F	6.350	3050	2F	3.300	3050
2F	3.300	3050	1F	±0.000	3300
1F	±0.000	3300	-1F	-5.550	5550
10F			10F	27.700	3050

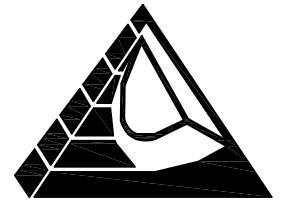

HONG YU
广东鸿宇建筑与工程设计顾问有限公司

HONG YU ARCHITECTURAL & ENGINEERING DESIGNING CONSULTANTS LTD

建筑工程 甲级 编号 A144001127
风景园林 乙级 编号 A244001124
人防工程 乙级 编号 A244001124
市政工程 乙级 编号 A244001124
(道路、桥梁、给水、排水)
城市规划 甲级 编号 自资规甲字22440603
工程咨询 乙级 编号 工咨预232022010021

会签
COORDINATION

建筑	ARCHIT.
园林	GARDEN.
结构	STRUCT.
给排水	PLUMBING
电气	ELEC.
暖通/燃气	HVAC/GAS

附注
DESCRIPTIONS

1.不可按图纸(含CAD文件)量取尺寸,所有尺寸均须通过放样确定,未经同意不得使用、溢露、复制或制作文件及其资料。
2.此施工图设计必须经过相关政府规划、建设、消防等部门及审图公司审核通过后才能施工。

审定	APPROVED BY	黄万金	
审核	EXAMINED BY	黄万金	
项目负责人	CAPTAIN	黄万金	
专业负责人	CHIEF ENGL.	裴向阳	
校对	CHECKED BY	裴向阳	
设计	DESIGNED BY	管立青	
印刷	PRINT	印刷体	签署

建设单位
CLIENT 安徽省房地产开发公司六安市公司

建设地点
SITE 六安市经济开发区

工程名称
PROJECT 和光云璟华庭项目

子项一单体名称
SUBPROJECT-UNIT 17#楼

图名
TITLE 四至十层平面图


设计号
CONTRACT No.

版次
EDITION No. 1-1

日期
DATE 2025.05

图号
DRAWING No. 15/41

归档纪录:
ARCHIVES:

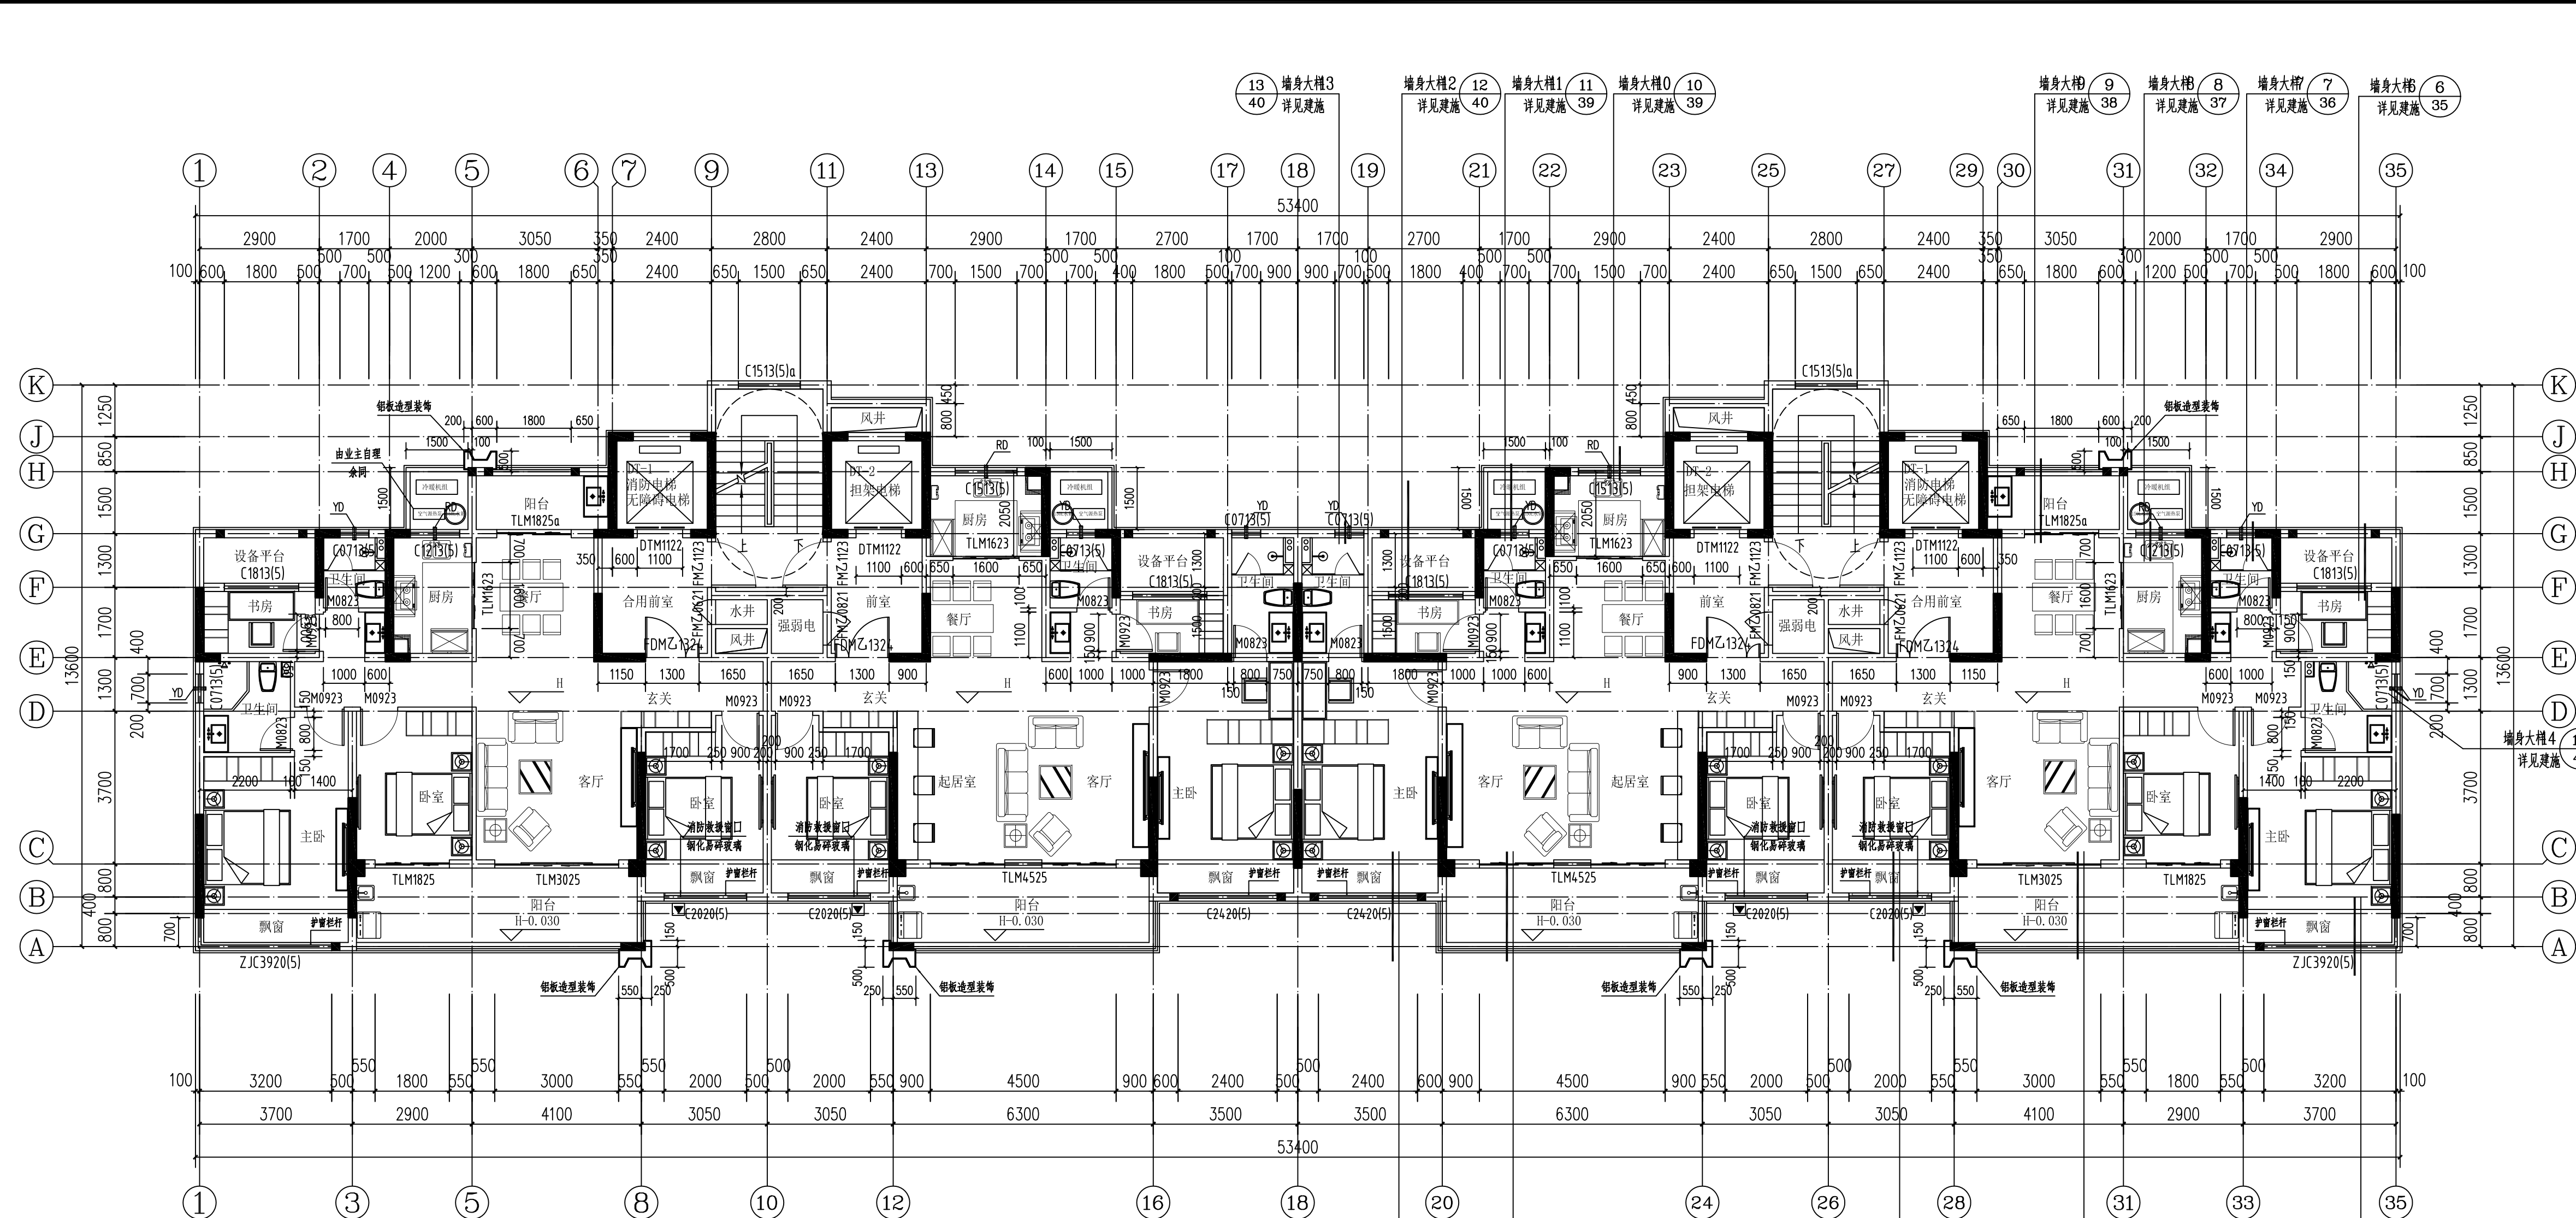

四至十层平面图 1:100

层高表		层高表			
F(层数)	H(建筑标高)	层高(mm)	F(层数)	H(建筑标高)	层高(mm)
9F	24.650	3050	8F	21.600	3050
8F	21.600	3050	7F	18.550	3050
7F	18.550	3050	6F	15.500	3050
6F	15.500	3050	5F	12.450	3050
5F	12.450	3050	4F	9.400	3050
4F	9.400	3050	3F	6.350	3050
3F	6.350	3050	2F	3.300	3050
2F	3.300	3050	1F	±0.000	3300
1F	±0.000	3300	-1F	-5.800	5800
-1F	-5.800	5800	10F	27.700	3050

