建　筑			暖　通		
结　构			给排水		
电　气			工　艺		
通　讯			自　控		

六安市金安区总工会职工之家

---总平面布置图

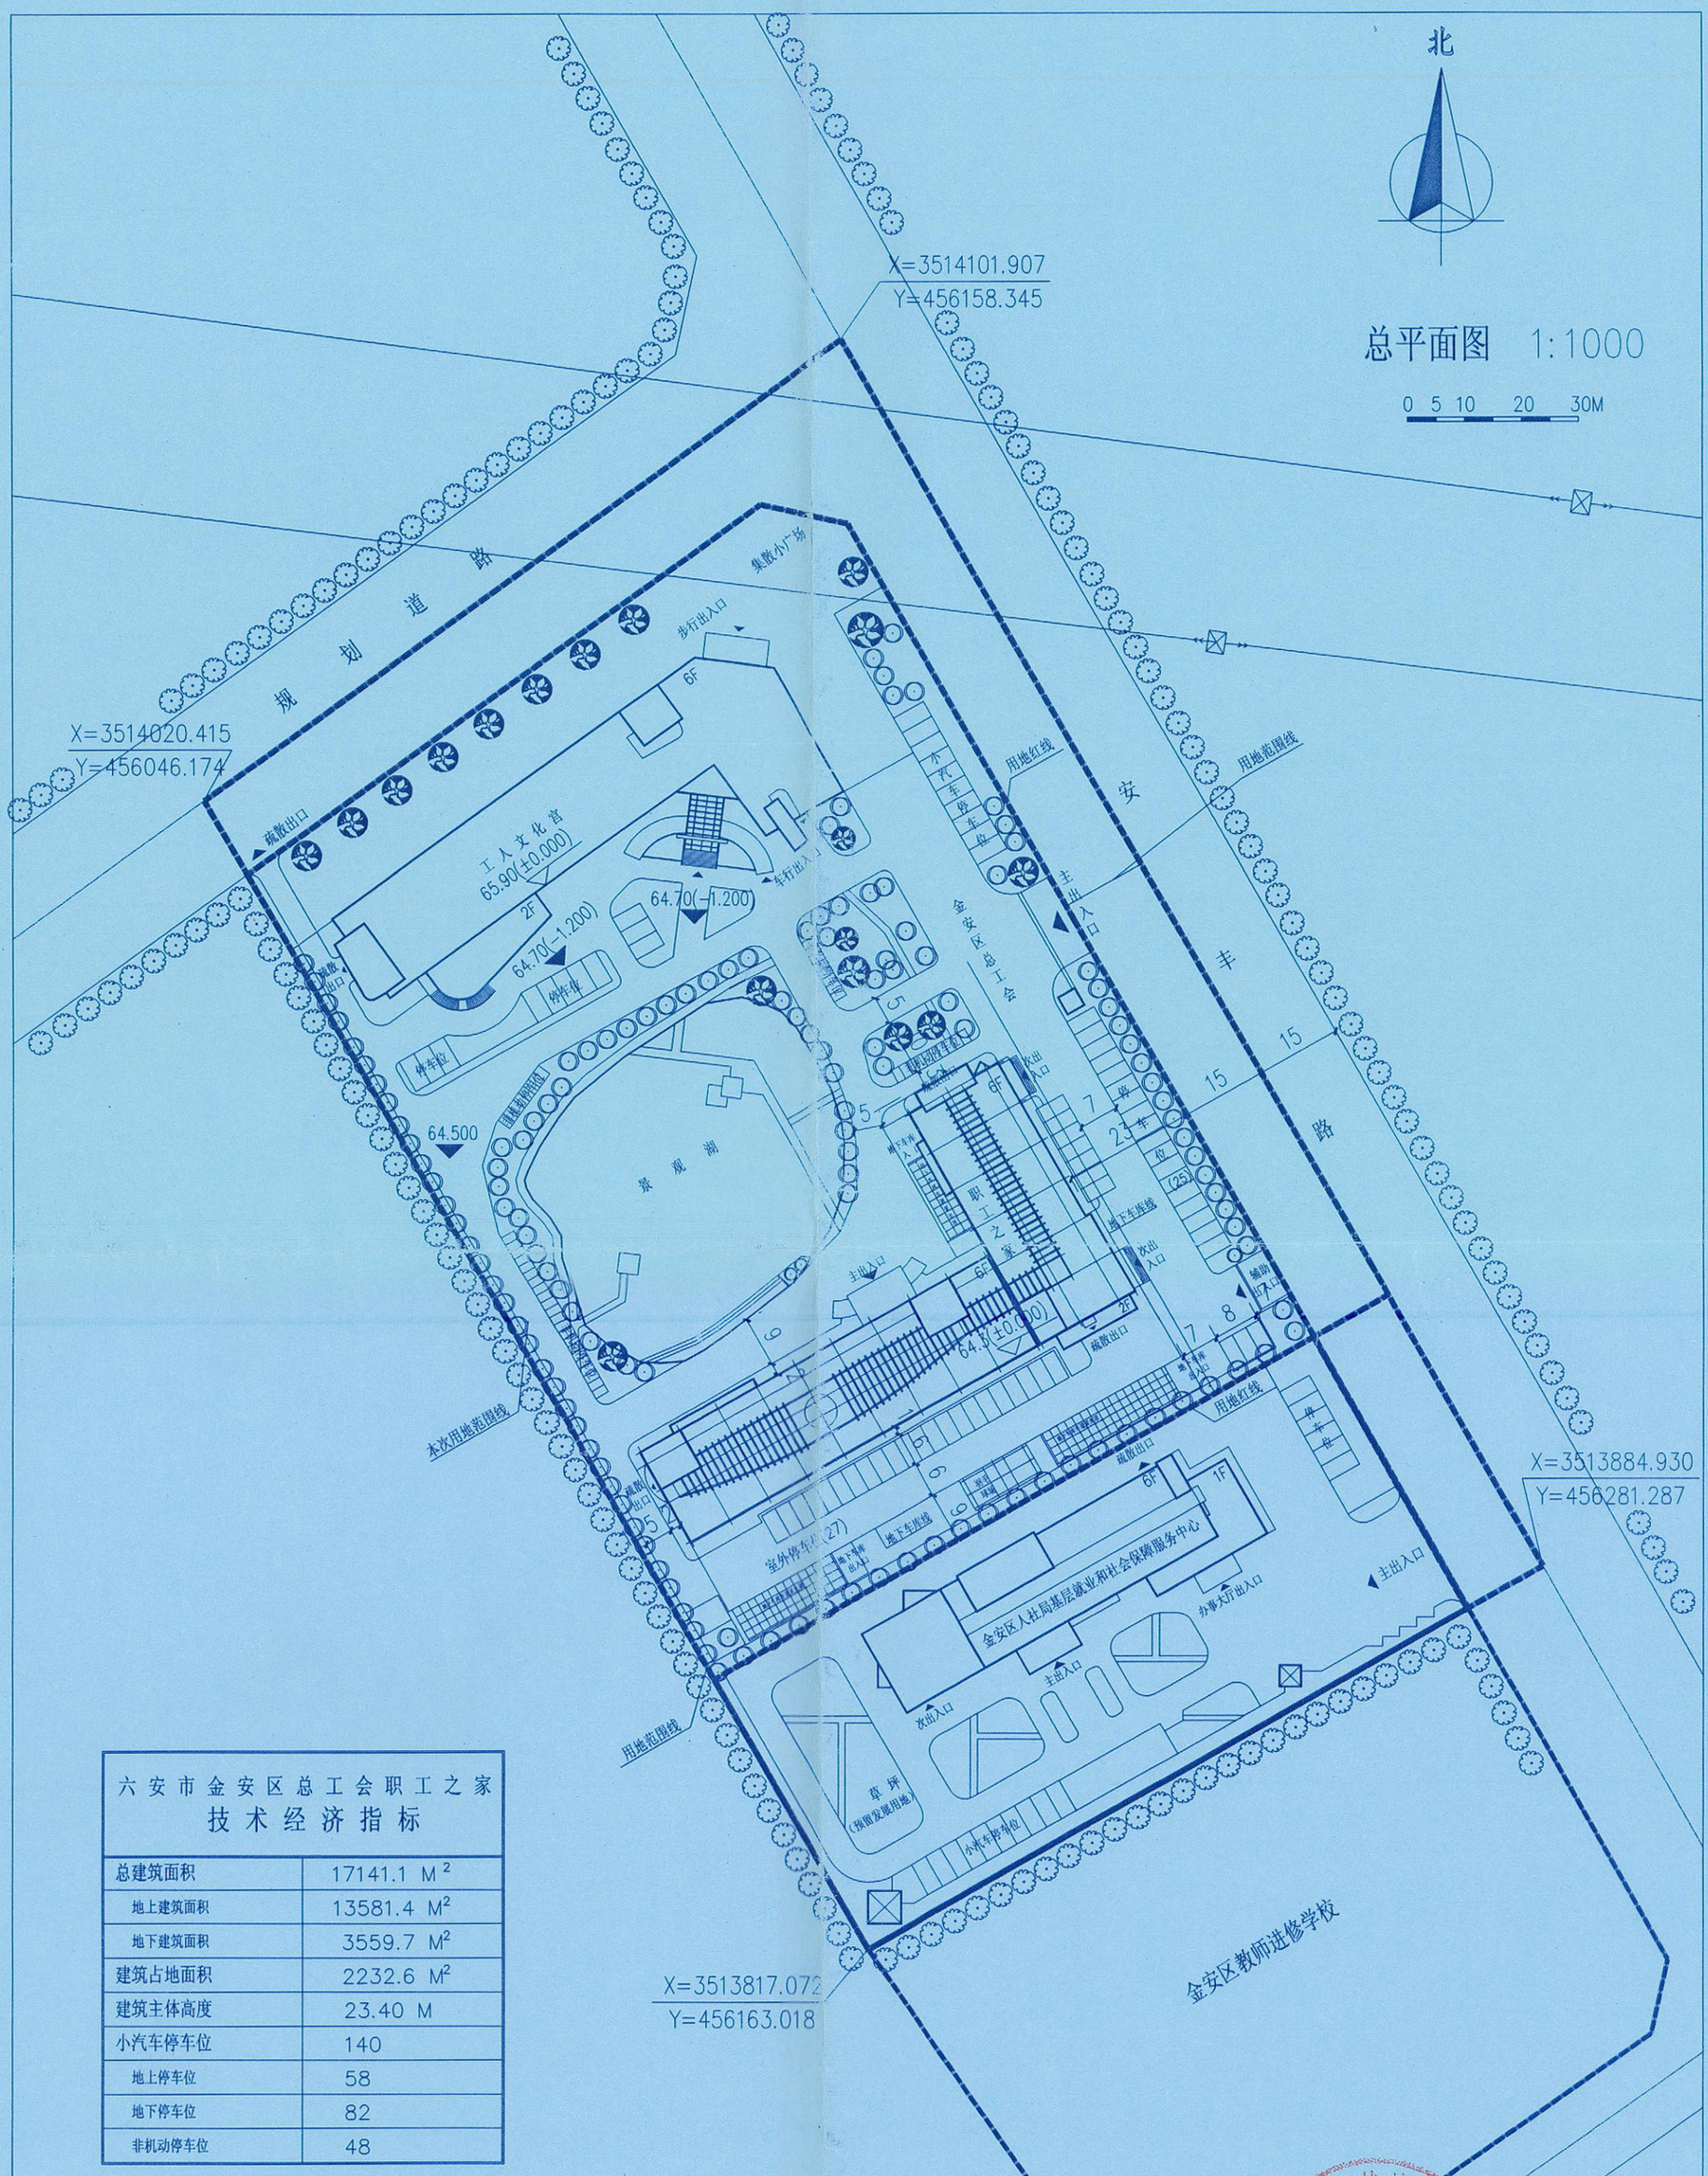

六安市金安区总工会职工之家 技术经济指标	
总建筑面积	17141.1 M²
地上建筑面积	13581.4 M²
地下建筑面积	3559.7 M²
建筑占地面积	2232.6 M²
建筑主体高度	23.40 M
小汽车停车位	140
地上停车位	58
地下停车位	82
非机动停车位	48

根据市规委会办公室2020年第七次工作例会精神，原则同意职工之家方案

2021.3.22

说明：坐标为外墙线坐标
2000国家大地坐标系
1985年国家高程基准，等高距为1米.

图　例

规划建筑

道路广场

绿　化

50.50(-1.200) 室外高程（建筑物室外标高）

城乡规划编制资质出图专用章
安徽省电子工业设计院有限公司
证书编号：[院]城规编(193010)号
证书等级：丙　级
有效期：2019年10月21日至2024年10月20日
安徽省自然资源厅监制

安徽省电子工业设计院有限公司

设计资质证书
建筑工程：乙级
证书编号：A234006981
电子系统工程：乙级
证书编号：A134006984
城乡规划：丙级
证书编号：[院]城规编(193010)号

图审机构合格章

资质章位置

注册章位置

注意事项

切勿以比例量度此图，一切应依图内数字所示为准。使用此图时，应同时参照建筑图及其他有关图纸，如发现有任何矛盾之处，应立即通知建筑师和设计师。此图纸版权归安徽省电子工业设计院有限公司所有。本图须加盖本单位出图签章否则一律无效。

岗位	人员	签字
审定	王惠洪	
审核	郑桂平	
工程主持人	李言敏	
专业负责人	张　涛	
校对	张　涛	
设计	李言敏	
制图	李言敏	

建设单位
六安市金安区总工会

工程名称
职工之家项目

子项名称

图名 总平面布置图

设计阶段	施工图	工程编号	GH2021-01
版次	第1版	日期	2021.01
比例	见图	图号	总图 01/02