



六安新城XC04单元详细规划

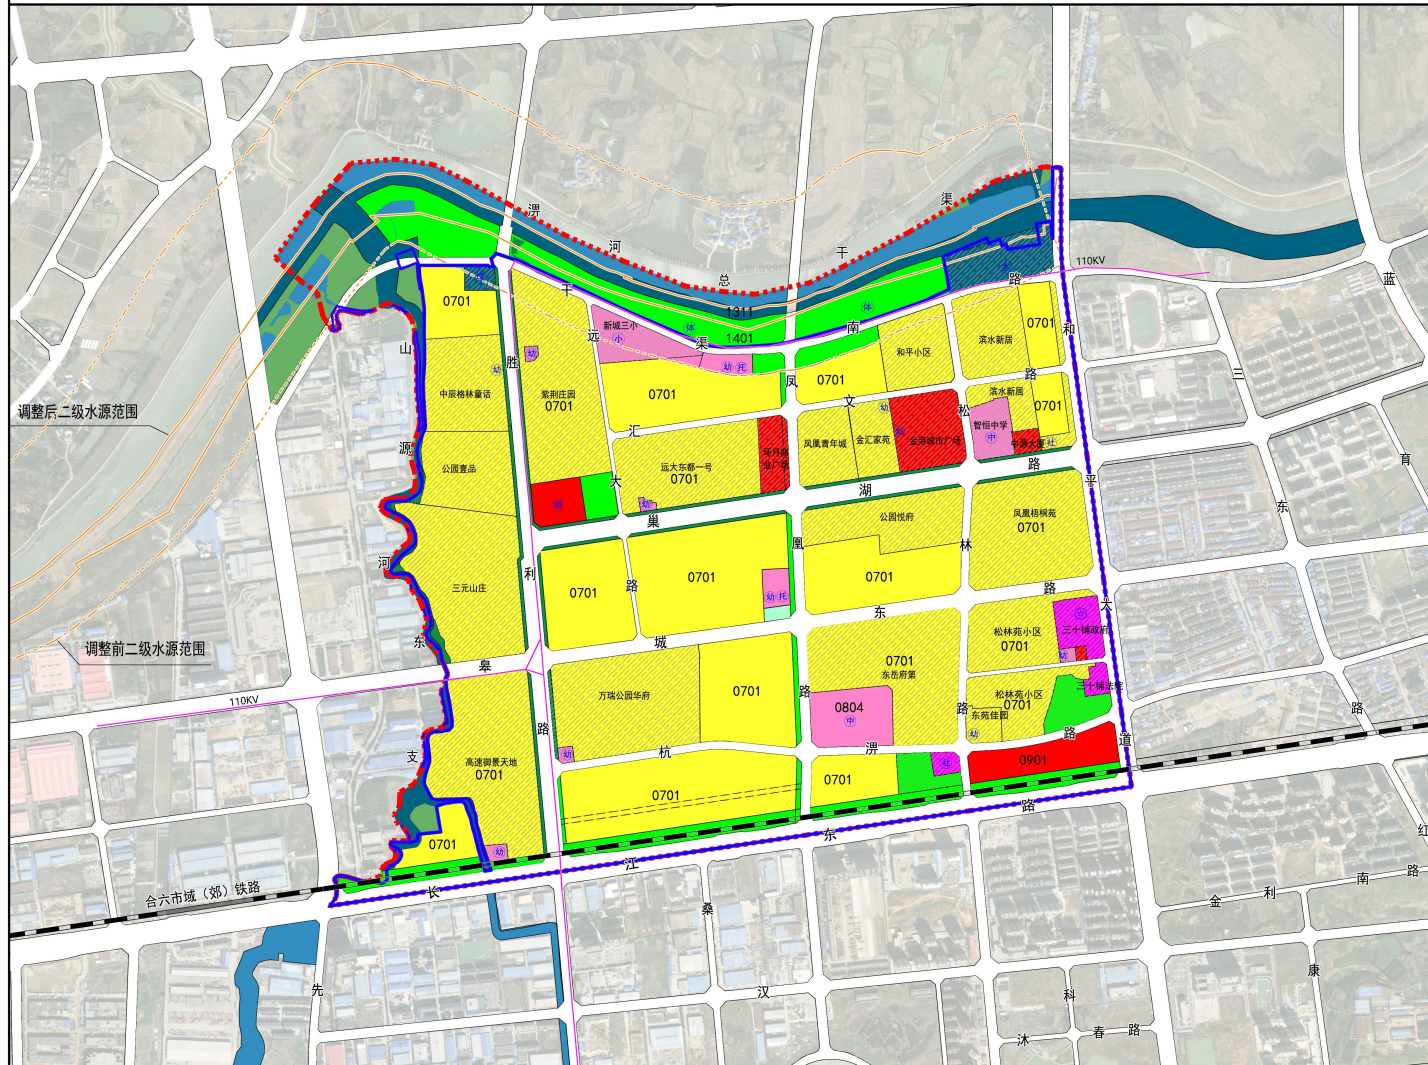

用地布局规划图

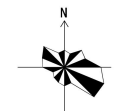

0 125 250 500M

风玫瑰 比例尺

图例

- 0701 城镇住宅用地
- 0801 机关团体用地
- 0804 教育用地
- 0901 商业用地
- 1301 供水用地
- 1309 环卫用地
- 1311 水工设施用地
- 1401 公园绿地
- 1402 防护绿地
- 1403 广场用地
- 17 水域
- 03 林地
- 现状用地
- 110KV高压线
- 铁路
- 弹性支路
- 范围内城镇开发边界
- 规划范围

