
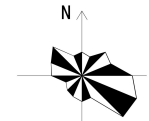


# 六安新城XC12单元详细规划

用地布局规划图

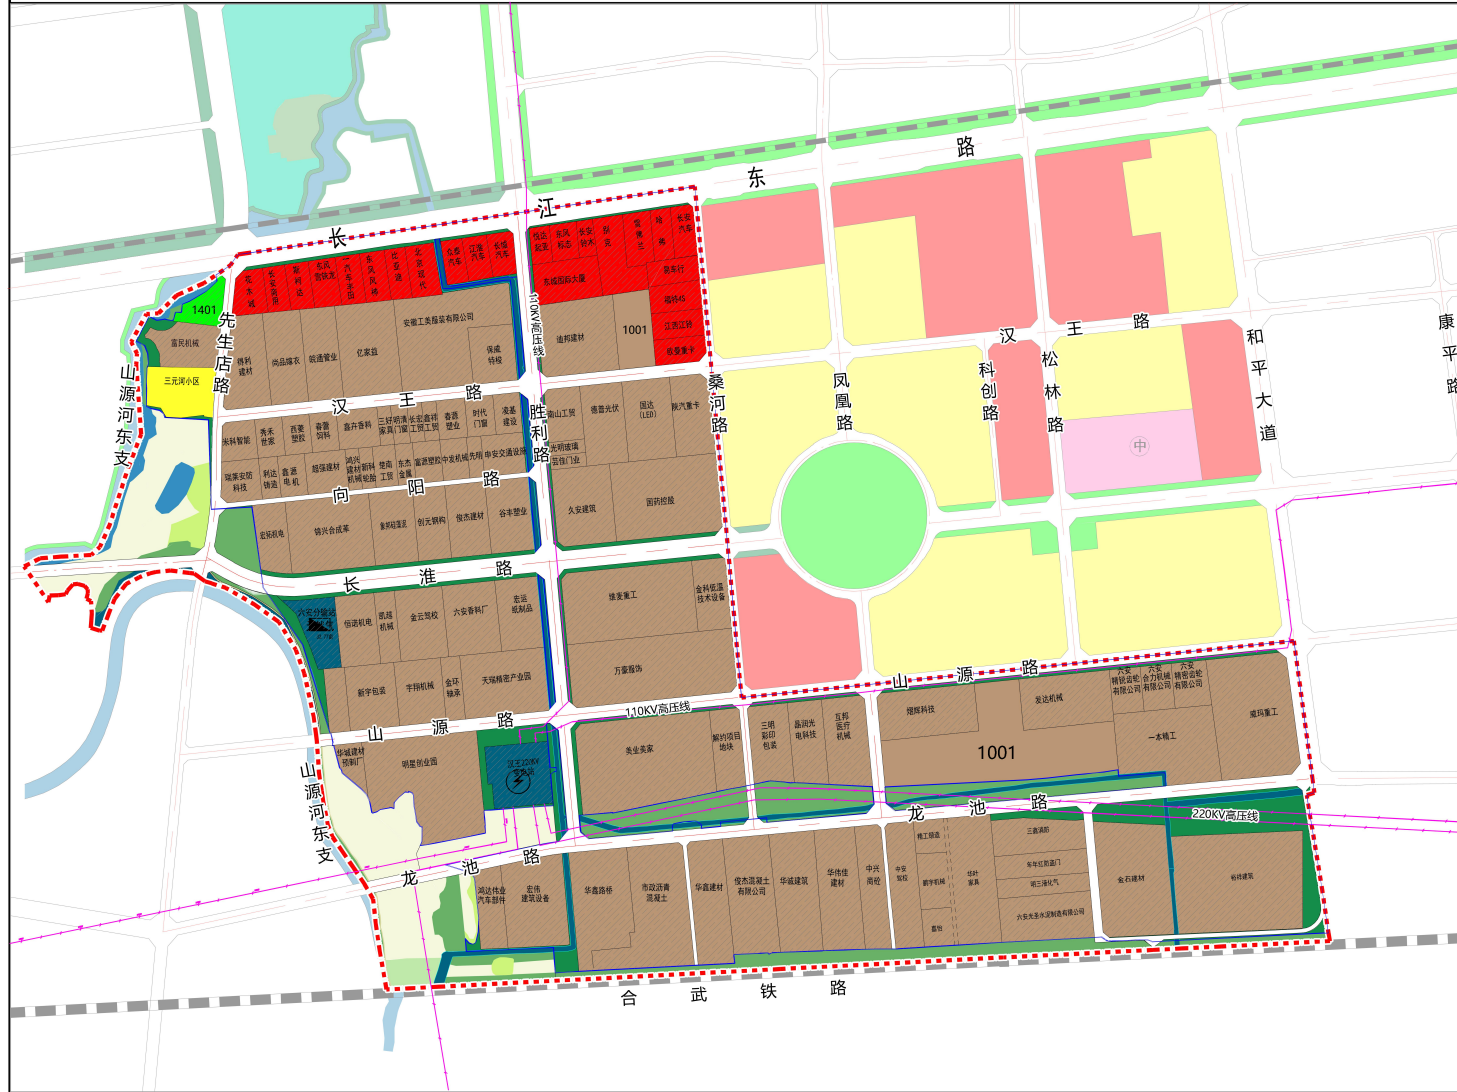

0 125 250 500M

风玫瑰 比例尺

图例

- 01 耕地
- 02 园地
- 03 林地
- 04 草地
- 06 农业设施建设用地
- 0701 城镇住宅用地
- 0802 科研用地
- 0804 教育用地
- 0901 商业用地
- 1001 工业用地
- 1401 公园绿地
- 1402 防护绿地
- 1303 供电用地
- 1311 水工设施用地
- 17 陆地水域
- 铁路
- 变电站
- 燃气分输站
- 弹性支路
- 高压线
- 规划范围
- 城镇开发边界

六安市规划设计研究院有限公司  
2024. 08