


# 六安市防汛及市政应急物资仓库规划设计方案

## 总平面图

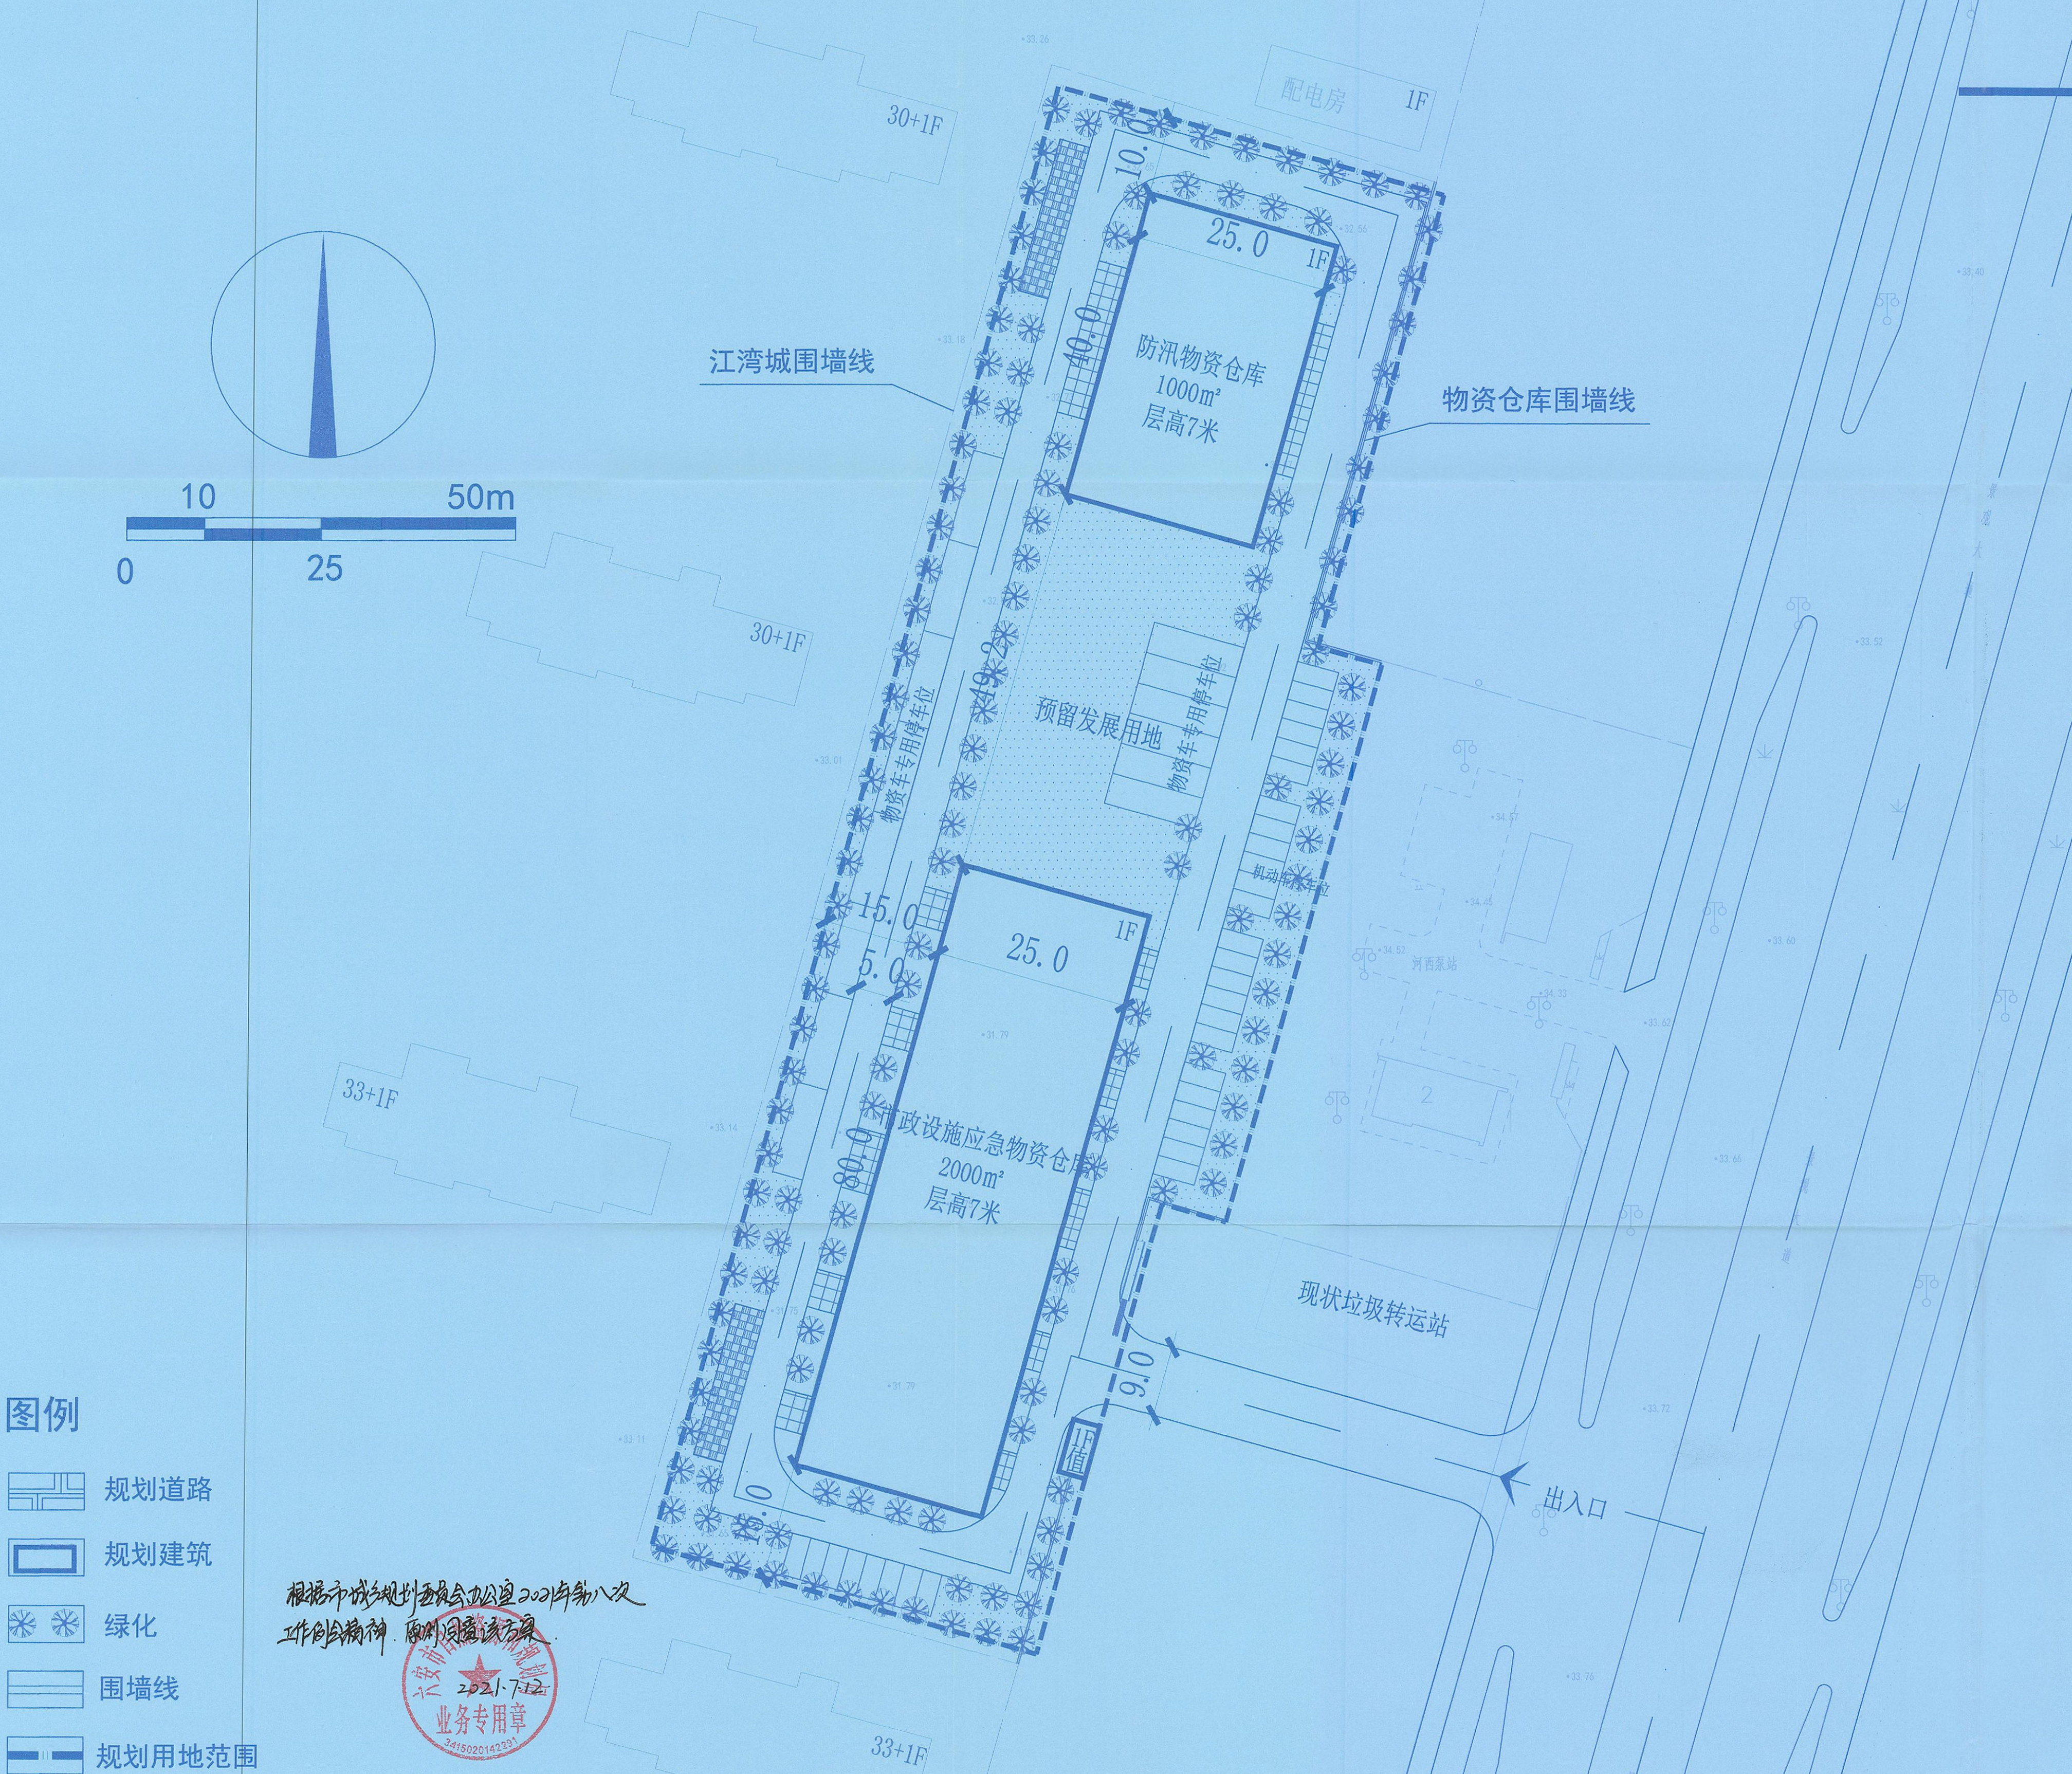

- 图例**
- 规划道路
  - 规划建筑
  - 绿化
  - 围墙线
  - 规划用地范围

根据市城市规划委员会2021年第八次  
工作会议精神，原则同意该方案。

2021.7.12  
业务专用章  
4415020142291

### 主要技术经济指标

项 目	单 位	数 量
规划总用地面积	m²	10626
总建筑面积	m²	3025
其中		
防汛物资仓库	m²	1000
市政应急物资仓库	m²	2000
值班室	m²	25
容积率	—	0.29
建筑基底面积	m²	3025
建筑密度	%	28.69
绿地率	%	35.0
机动车停车位	个	40
非机动车停车位	个	100

院 审 审 工程主持	长 定 核	室主任	建设单位	证书号	[皖]城规编(142006)号
	林 涛	校 对 设 计 制 图	工程名称 六安市防汛及市政应急物资仓库规划设计方案	图 别 图 号 日期	详细规划 1-3 2021.06
六安城市规划研究院有限公司 Lu'an Urban Planning & Design Institute Co., Ltd.		总平面图 1:500			