

六安市裕安区平安东苑C区幼儿园扩建规划设计

——规划总平面图

主要技术经济指标一览表

项 目	单 位	数 值	备 注
班级数	班	15	其中保留6班
学生规模	人	450	
规划总净用地面积	m²	9496	
其 扩 建 净 用 地 面 积	m²	6827	
中 原 幼 儿 园 净 用 地 面 积	m²	2669	
总建筑面积	m²	7159	
其中			
规划地上建筑面积	m²	5100	
保留建筑面积	m²	1870	
规划地下建筑面积	m²	189	消防泵房、水池
计容建筑面积	m²	6970	
容积率	/	0.73	
建筑密度	%	30.0	
绿地率	%	30.0	
生均占地面积	m²	21.1	
生均建筑面积	m²	15.5	
停车泊位	个	6	

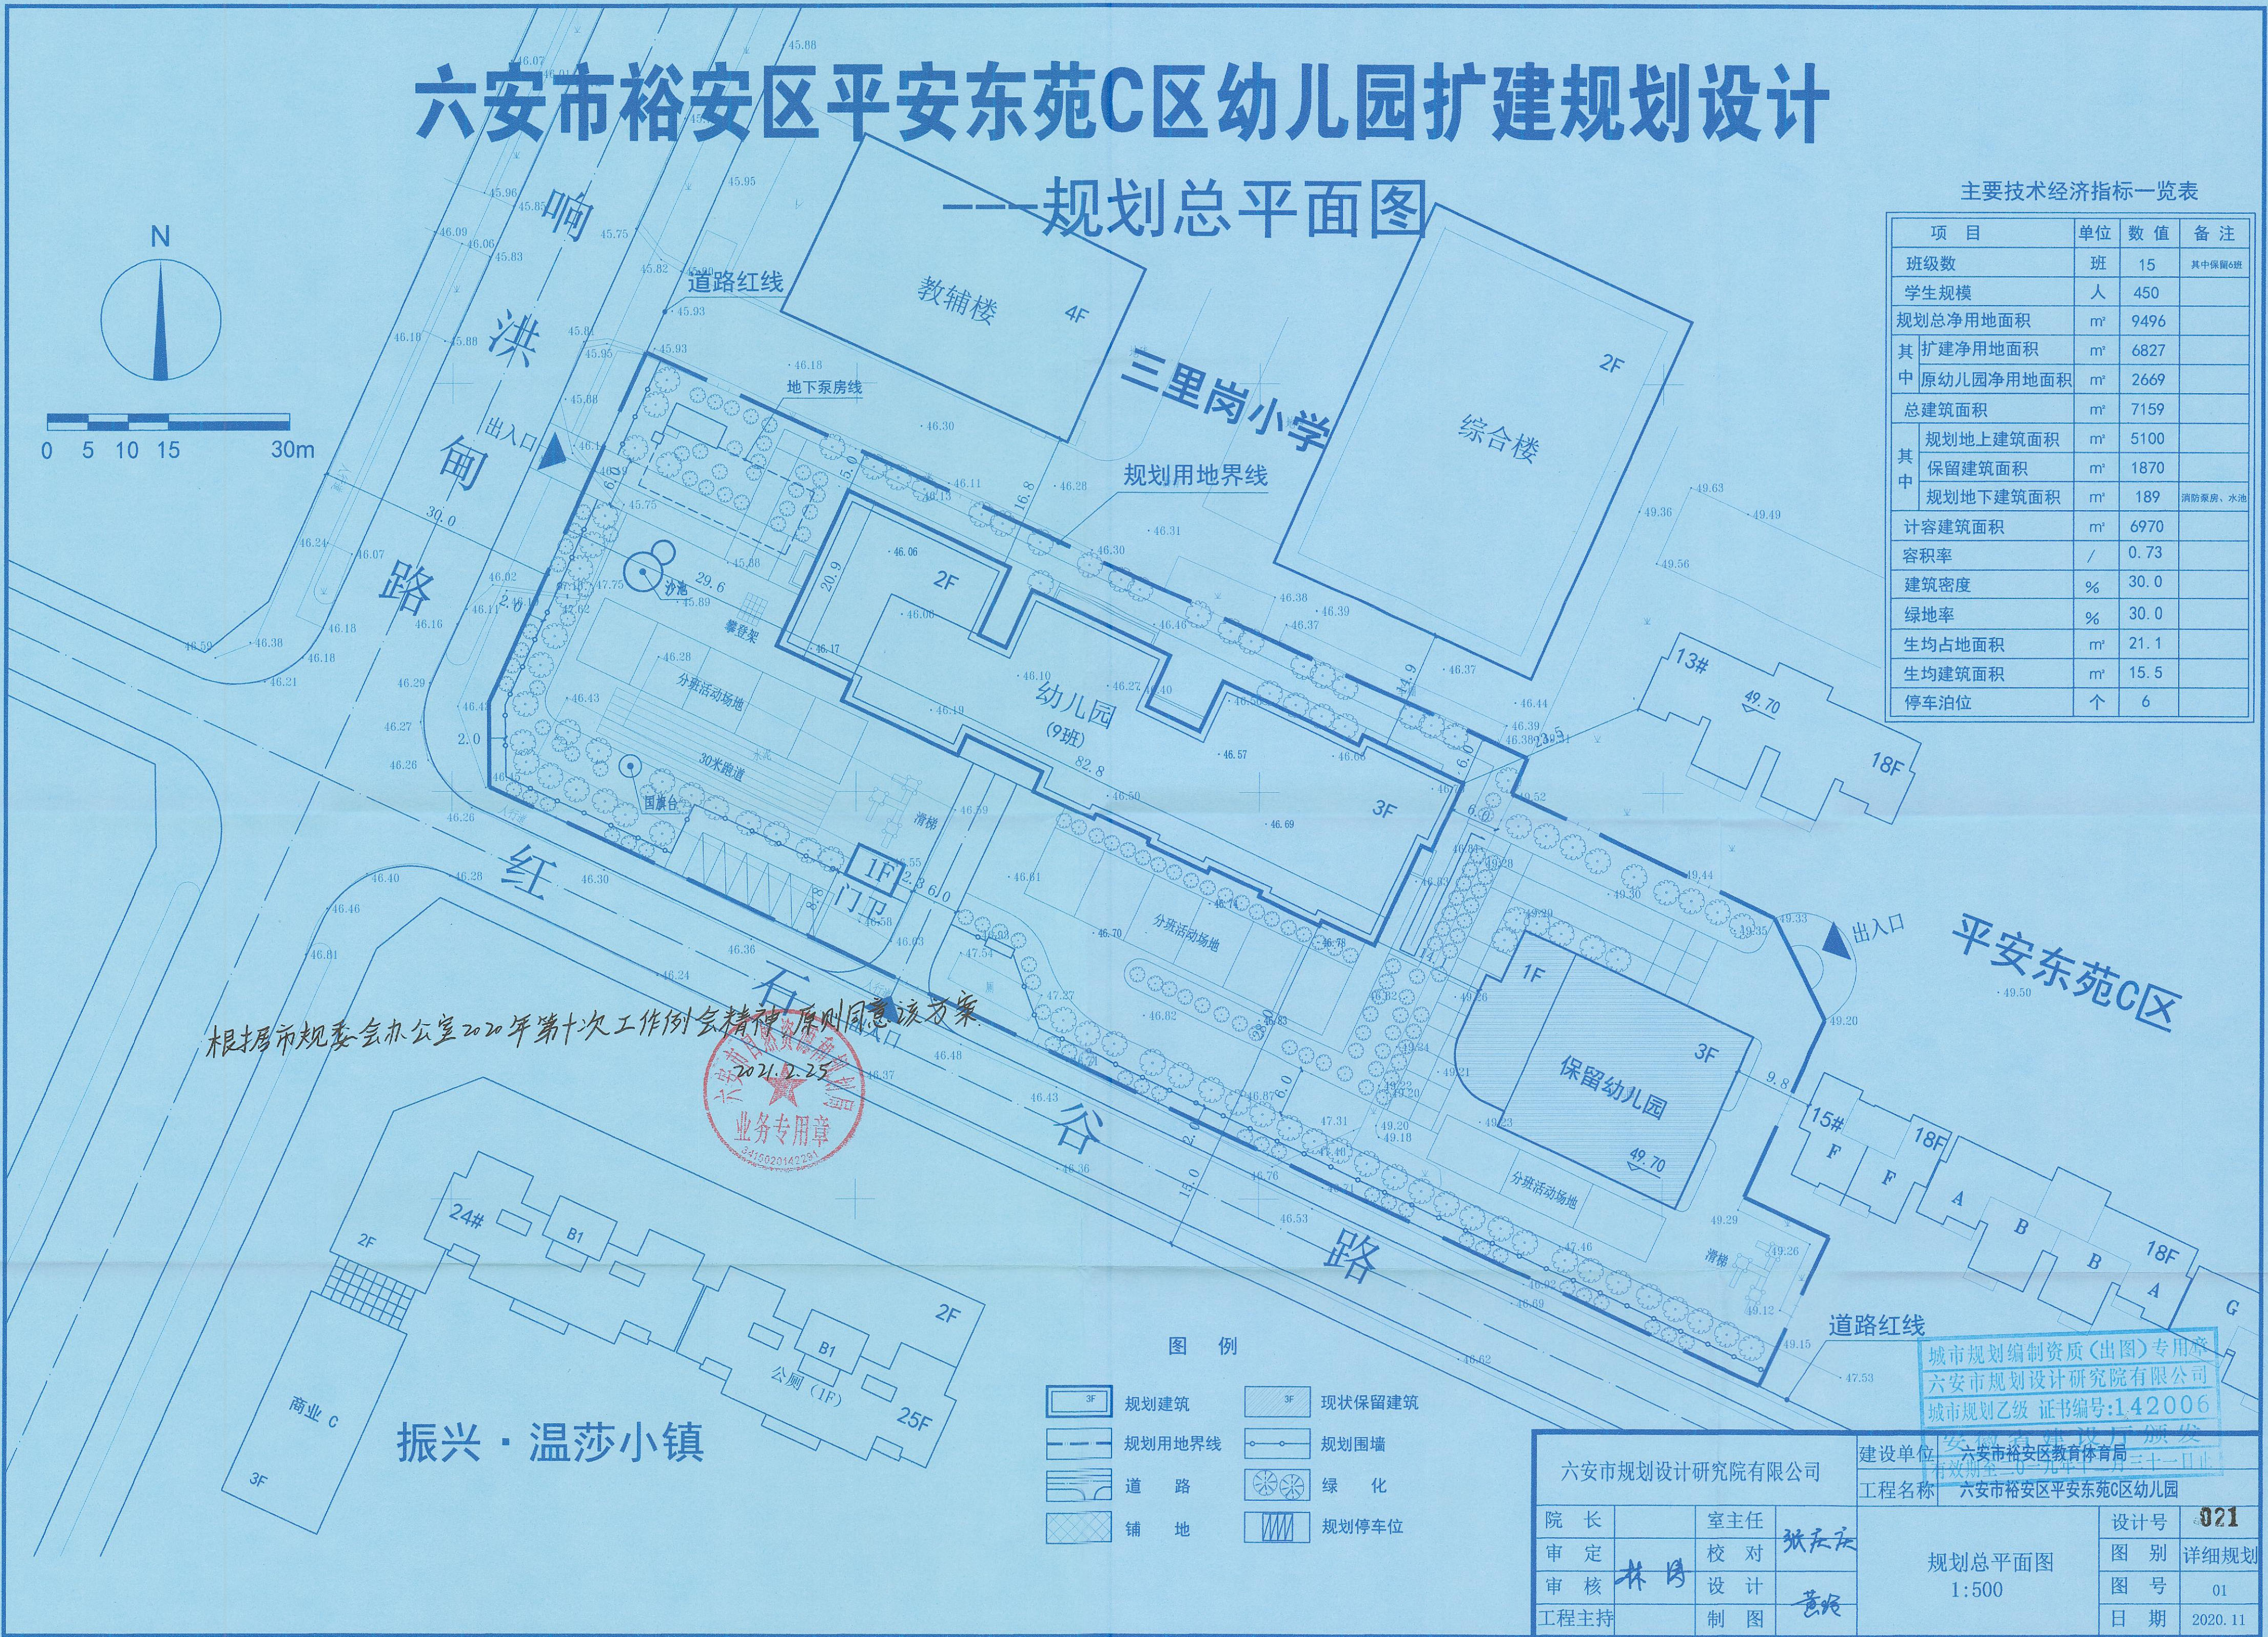


图 例

- | | | | |
|--|--------|--|--------|
| | 规划建筑 | | 现状保留建筑 |
| | 规划用地界线 | | 规划围墙 |
| | 道 路 | | 绿 化 |
| | 铺 地 | | 规划停车位 |

城市规划编制资质(出图)专用章
六安市规划设计研究院有限公司
城市规划乙级 证书编号:142006
有效期至:二〇二〇年十二月三十一日止

六安市规划设计研究院有限公司			建设单位	安徽省建筑设计研究院 六安市裕安区教育体育局 有效期至二〇二〇年十一月三十一日止		
			工程名称	六安市裕安区平安东苑C区幼儿园		
院 长		室主任	张永庆	规划总平面图 1:500	设计号	021
审 定	林国	校 对			图 别	详细规划
审 核		设 计			图 号	01
工程主持		制 图			黄玲	日 期

规划总平面图
1:500